


77800
1800 00800

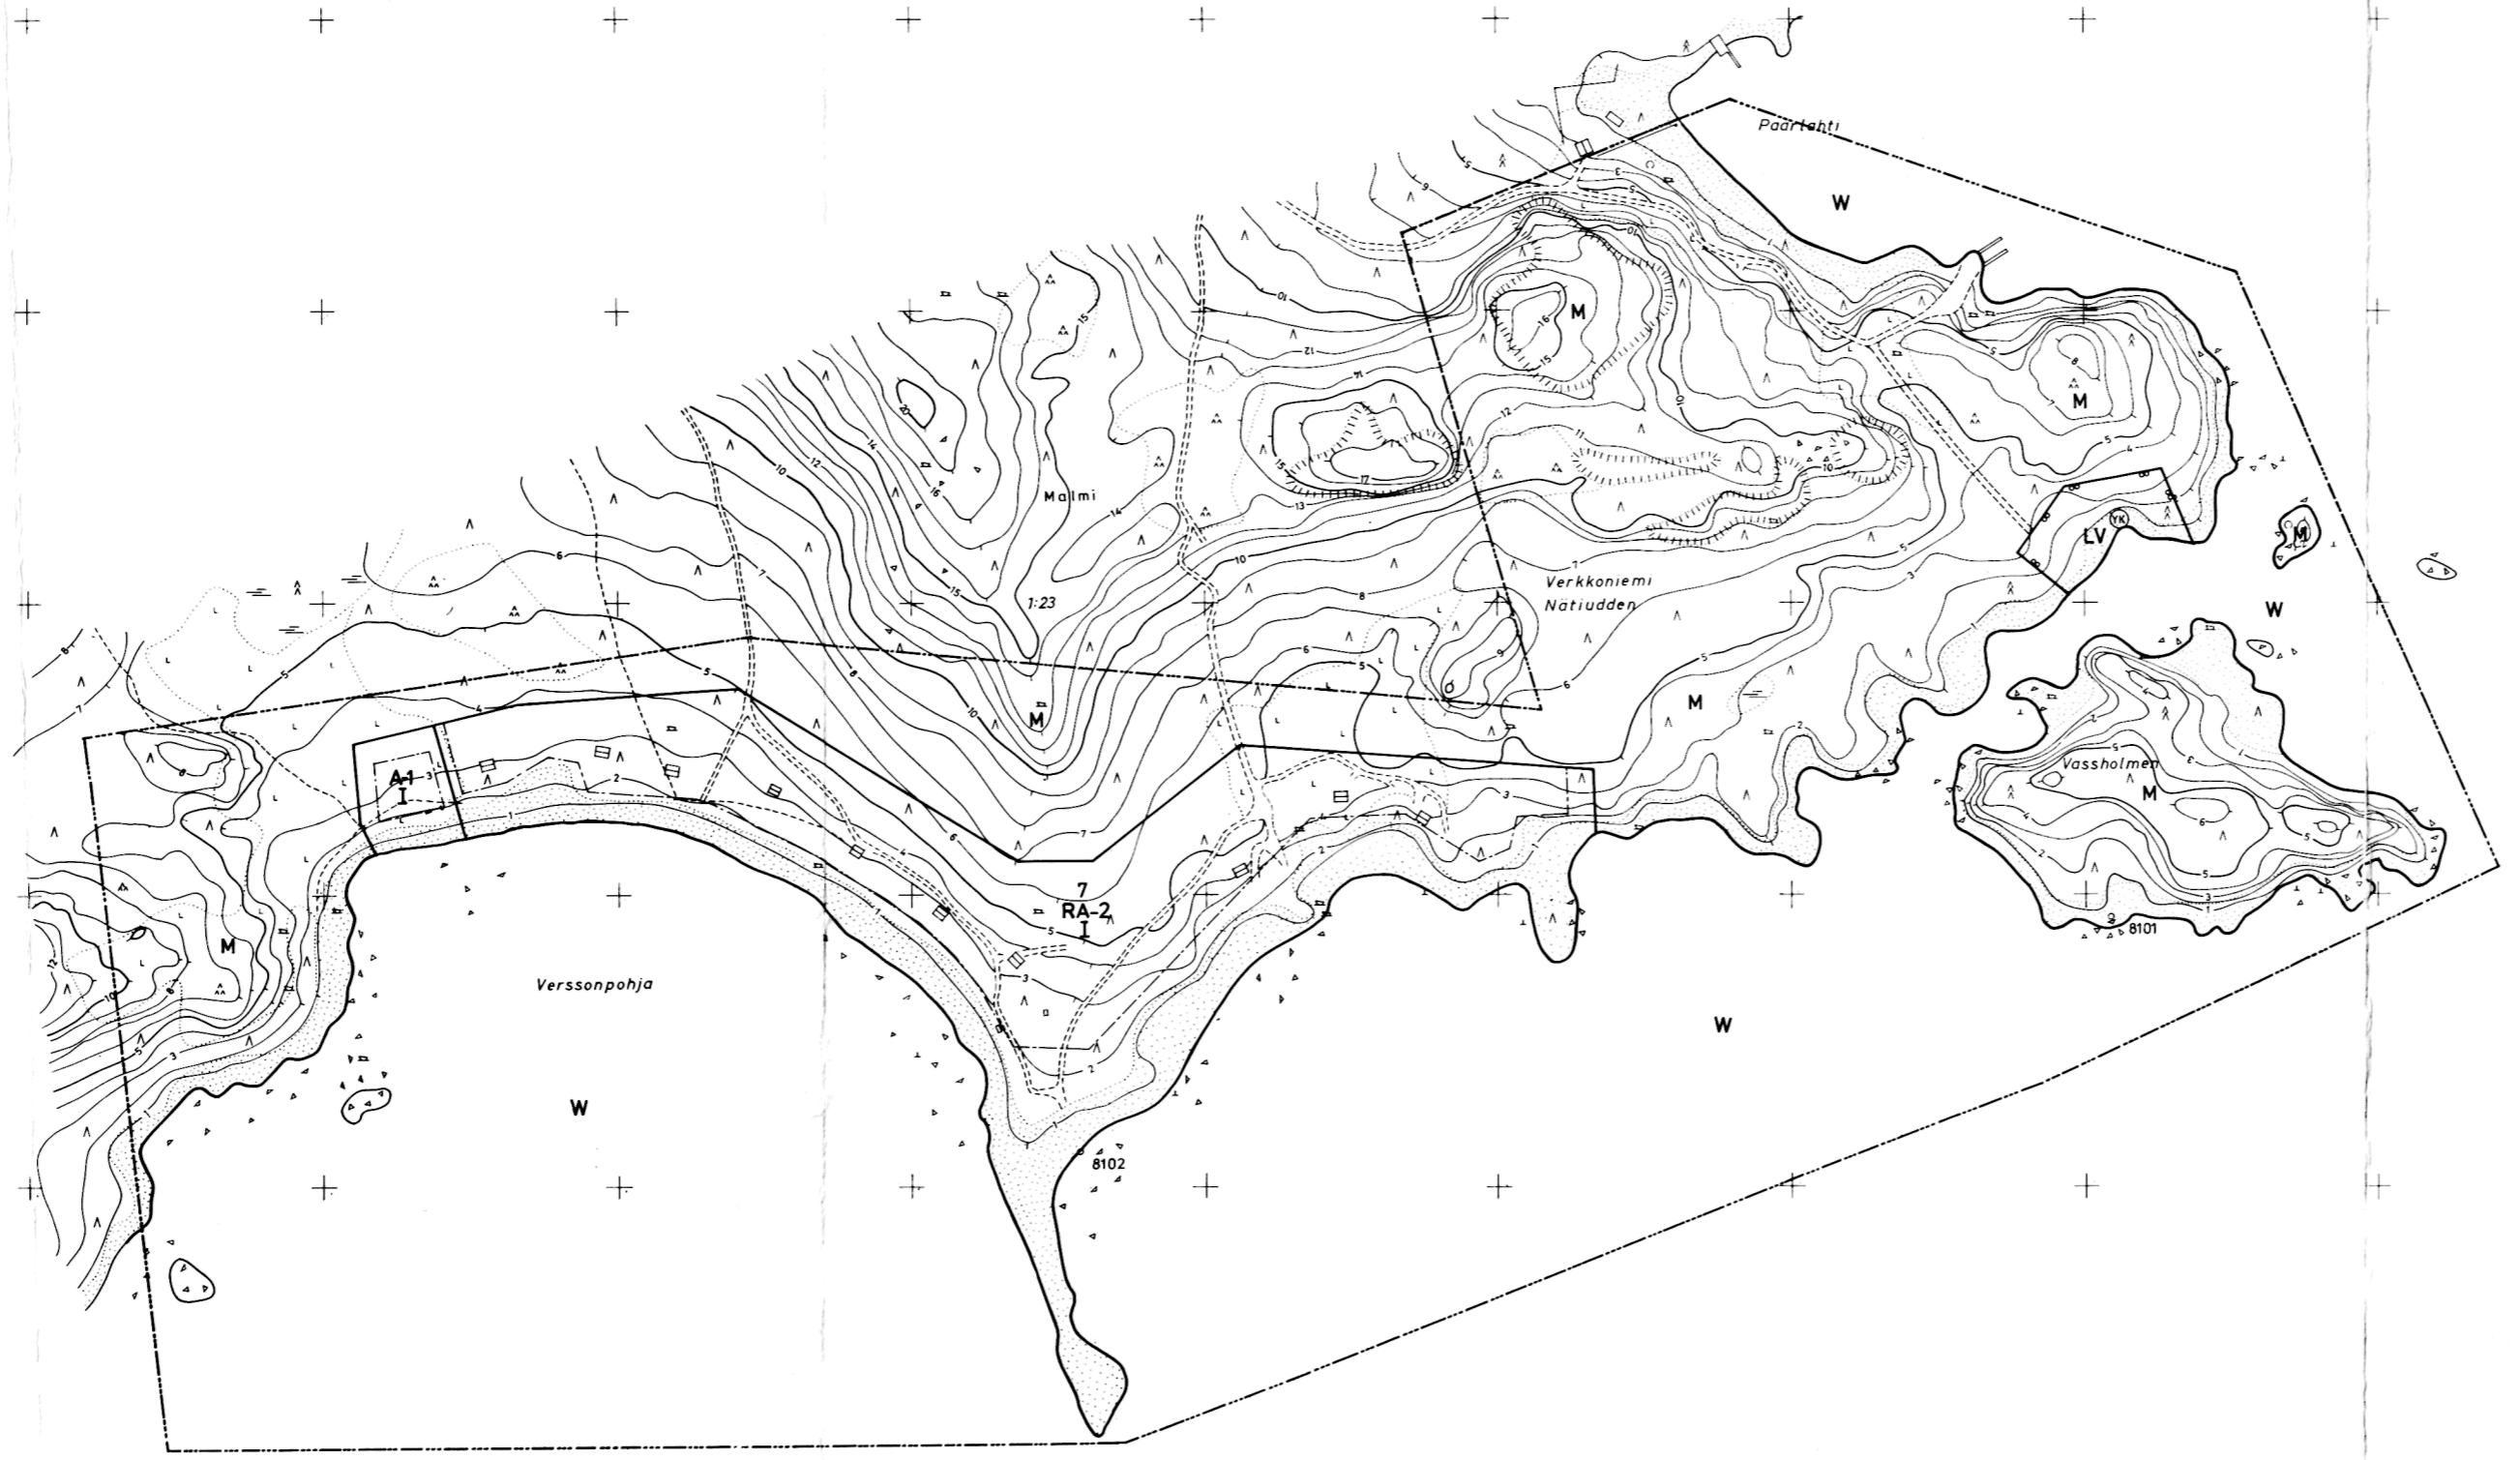

PYHTÄÄ

LANGÖN-VERSSON RANTAKAAVA 1:5000
OSALLE TILOJAI MUNAPIRTIN KYLÄ RN:OT 1:63 JA 1:104
MALMIN YKSINÄISTALO RN:O 1:44
LEHTI N:o 2 (6)

- RANTAKAAVAMERKINNÄT JA MÄÄRÄKSET:
- RA-2** LOMAASUNTOJEN KORTTELIALUE ALUEELLE SAA RAKENTAA KORKEINTAAN VIISITOISTA KERROSALATAAN ENINTÄÄN 50 M² SUURUUTA LOMA-ASUNTOA, TALOUSTILOJA ENINTÄÄN 10 M² LOMAASUNTOA KOHTI JA KERROSALATAAN ENINTÄÄN 30 M² SUURUUTA SAUNARAKENNUKSIJA ENINTÄÄN YKSI KANTA LOMAASUNTOA KOHTI.
 - A-1** ASUINRAKENNUSTEN KORTTELIALUE ALUEELLE VOIDAAN SIIJOTTAA ENINTÄÄN 200 KM² HUOLTOTILAA JA HUOLTOHENKILÖKUNNAN ASUINTILOJA.
 - RA1** LOMA-ASUNTOJEN KORTTELIALUE KULLEKIN RAKENNUSPAIKALLE SAA RAKENTAA YHDEN LOMA-ASUNNON, KERROSALATAAN ENINTÄÄN 30 M², TALOUSTILOJA ENINTÄÄN 30 M² JA KERROSALATAAN ENINTÄÄN 20 M² SUURUUSEN SAUNARAKENNUKSEN, KAIKKI RAKENNUKSET ON SIIJOTTETTAVA KORKEUSTASON N. 60 + 1,50 M TÄSPOUELLE. EM. TILAT VOIDAAN SIIJOTTAA MYÖS YHTEEN TAI KÄRTEN RAKENNUKSEEN, JOLLOIN SUURIMMAN RAKENNUKSEN KERROS-ALA SAA OLLA ENINTÄÄN 150 M².
 - KA** KAAVASSA ESITETTYÄ OHUELLISTA KORTTELITTAISTA RAKENNUSS-PAIKKAMÄÄRÄÄ EI SAA YLITTÄÄ.
 - LV** VENEVÄLKAMA, YHTEISKÄYTTÖINEN
 - M** MAA- JA METSÄTALOUSALUE ALUEELLE SAA RAKENTAA MAA- JA METSÄTALouden HARJOITTAAMISELLE TARPEELLISIA RAKENNUKSIJA, RAKENTEITA JA LAITTEITA.
 - W** RAKENNUSPAIKAN PIENIN KOKO ON 2 HA. VÄHISTÄJÄRJÄSTÄJÄN SISÄPUOLELLE JÄRVÄ VESIALUE, JOKA EI SISÄLLY RANTAKAAVA-ALUEESEEN.
 - 1 M EN KAAVA-ALUEEN ULKOPUOLELLA OLEVA VIIVA, JOTA VÄH- VISTÄJÄN KOKO.
 - KORTTELIN, KORTTELINOSAN JA ALUEEN RAJA
 - EKI KAAVAMÄÄRÄYSTEN ALAISTEN ALUEIDEN VÄLINEN RAJA
 - OHUELLINEN RAKENNUSPAIKAN RAJA
 - 7 KORTTELIN NUMERO
 - 2 RAKENNUSPAIKAN NUMERO
 - I KOULU-ALUEEN NUMERO OSOITTAA RAKENNUSTEN, RAKENNUKSEN TAI SEN OSAN SUURIMMAN SALLITUN KERROSLOVUN
 - RAKENNUKSEN
 - 10 RAKENNUKSELA, JOLLE SAA SIIJOTTAA SAUNARAKENNUKSEN
 - 10 RAKENNUKSELA, JOLLE SAA SIIJOTTAA SAUNARAKENNUKSEN
 - OHUELLINEN TIEYHTEYS
 - RANTAKAAVA-ALUEETTA KOSKEVIA MÄÄRÄKSIJA RAKENNUSTEN MUODOON, MATERIAALIIN JA VÄRIIN ON OLTAVA YMPÄRIS- VÄN LUONTOON SOVELTUVIA, KIRKKAIDEN KATSELINEIDEN KÄYTTÖ ON KIELLETTY. RAKENNUSTEN ON OLTAVA HARJAKATTOISIA.
 - LAITURIT TUULEE RAKENTAA SITEN, ETTÄ 0,50 M KESKIVEDENPINNAN TÄRÄHELLE EI TULE MUUTA KIINTEITÄ OSIA KUIN TUOKPÄÄLLE. VENEVAIAT ON SIIJOTTETTAVA VENEVÄLKAMA-ALUEELLE.
 - RAKENNUSPAIKAN RAKENTAMATTOMAN OSAN PUOSTI JA MUU KASVELLI- SUUS ON HOIDETTAVA MAHDOLLISIMMAN LUONNONMUKAISENA
 - VEIKKIMÄÄRIDEN RAKENTAMINEN ALUEELLE ON KIELLETTY. KUIVA- KEMÄÄ ON VÄRUSTETTÄVÄ VETTA LÄPISÄMÄTTÖMÄLLÄ SÄILÖLLÄ JA SIIJOTTETTAVA RAKENNUSPAIKALLA VÄHINTÄÄN 30 M ON ETÄISYY- DELLE RANTAVIVUSTA SEKA NIIN, ETTÄ SIISÄ AIHEIDU HAITATAA VIEREISILLE RAKENNUSPAIKOILLE EIKK MUILLE ALUEELLE. SAUNA- JA TALOUSVIVUJA VÄRTEN ON RAKENNETTAVA MAHÄÄNMEITYKSA VÄRTEN TARPEELLISET LAITTEET, JOIDEN VÄHIMMÄISYYS RANTAVIIV- VASTA ON 15 M. LAHOVIA JÄTTEITÄ VÄRTEN ON RAKENNETTAVA KOMPOSTI, MUUT KUIVAT JÄTTEET ON KUILETTETTAVA KÄRTURIKALLE.
 - HELSINKI 30 3 1982 17 1 1983
 - MAA JA VEI OY**
 - Mauri Kettunen*
MAURI KETTUNEN
DIPLOMI INKILÄINEN
 - TÄMÄ RANTAKAAVA KOSKEVA KÄRTTA SELITYKSIINEEN ON PYHTÄÄN KUNNANVALTUUSTON 19. 12. 1983 TEKEMÄN JA VALTUUSTON PÖYTÄ- KIRJAN PÖYTÄKÄSSÄ NRO MAINITUN PÄÄTÖKSEN MUKAINEN.
 - TODISTAA VIRAN PUOLESTA
 - VÄHISTETTY KYMEN LÄÄNINHALLITUKSESSA 18 6 1984

1800 99800
77800

VERKKONIEMI

RANTAKAAVAN POKUKÄRTTA 1:2000	KÄRTÄN LAATIJJA	MAA JA VEI OY
KUNTA PYHTÄÄ	ILMAKUVIIVUUS 1980	KÄRTTÖUS 1981
KYMEN LÄÄNI	KÄRTTÖUSMENETELMA	STEREOKÄRTTÖTUS, A8
	KOORDINAATTI-JÄRJESTELMA Kkj	KORKEUS-JÄRJESTELMA N60
	KÄRTTÄ HYVÄKSIITY 31.12.1981	AARNE VERIO

