

**MITOITUS UUDET
DIMENSIONERING NYA**

Asuminen, Boende
AP 4200 k-m²



Liiketila, Affarsutrymme
KL 590 k-m², m² vy

Urheilu, Sport
VU 2500 k-m², m² vy

Päiväkoti, Daghem
YL 600 k-m², m² vy

Yht. 7890 k-m²

- AP Asumisen tilat, kvartersområde för bostäder
- KL Liiketilä, affarsutrymme, kvartersområde för affarsutrymme
- LP Yhteinen pysäköintialue, område för allmän parkering
- VU Urheilu- ja virkistysalue, område för idrott- och rekreativområden
- YS Sosiaalitoiminta ja terveyspalvelut, kvartersområde för byggnader för social verksamhet och hälsovård

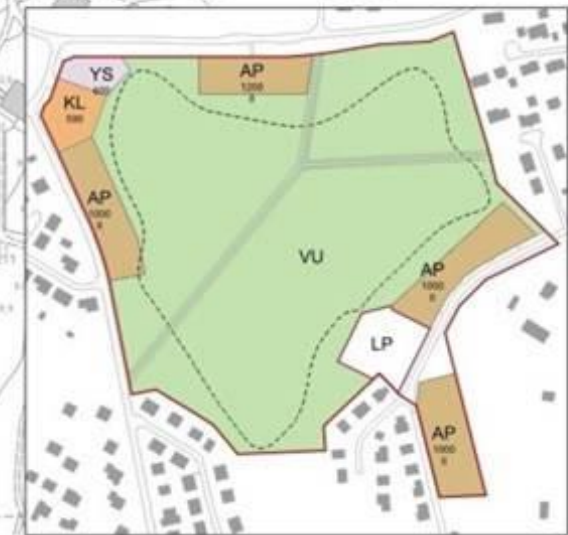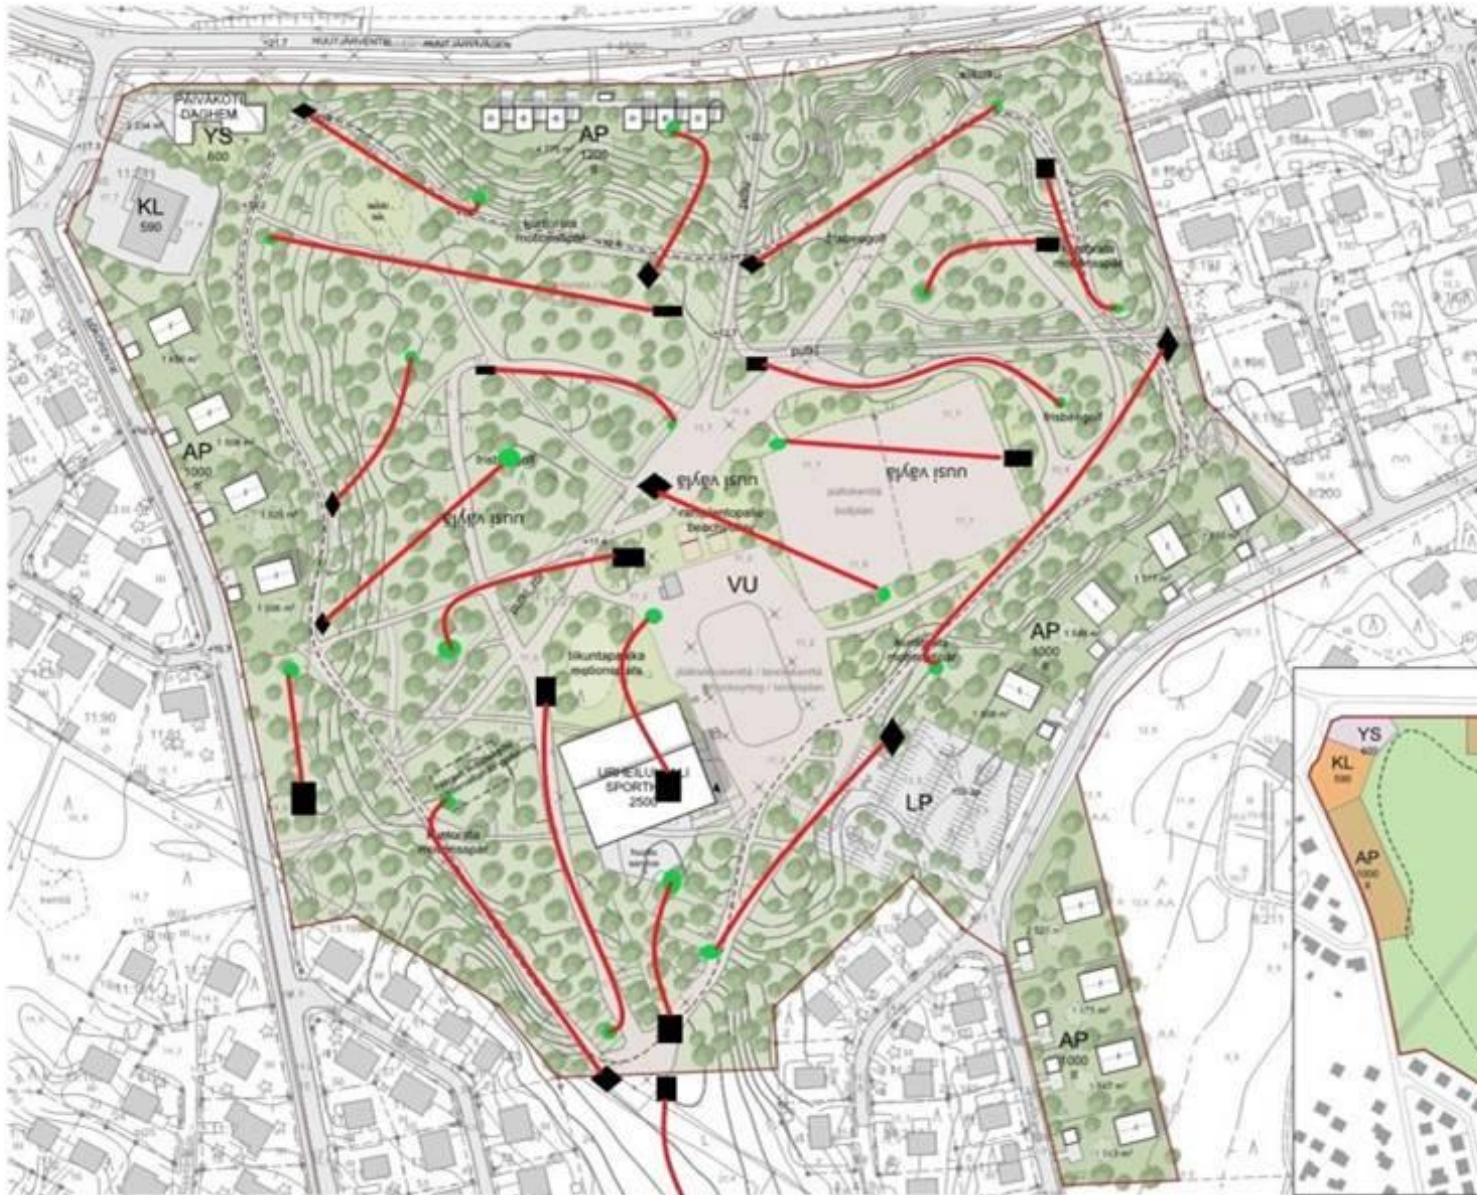

**HUUTJÄRVEN LIIKUNTAPUISTO
HUUTJÄRVI IDROTTSKAMP**

IDEASUUNNITELMA 1:2000
IDEAPLAN 1:2000

19.6.2018
Tark. 27.6.2018