

**MITOITUS UDET
DIMENSIONERING NYA**

Asuminen, Boende
AP 4200 k-m²



Liiketila, Affarsutrymme
KL 590 k-m², m² vy

Urheilu, Sport
VU 2500 k-m², m² vy

Päiväkoti, Daghem
YL 600 k-m², m² vy

Yht. 7890 k-m²

- AP** Asumintilojen korttelialue, Kvarteransområde för småhus.
- KL** Liiketerauminen korttelialue, Kvarteransområde för affärsbyggnader.
- LP** Yleinen pysäköintialue, Område för allmän parkering.
- VU** Urheilu- ja virkistyspalvelujen alue, Område för idrotts- och rekreativanslaggningar.
- YS** Sosiaaliset ja terveydenhuollon palvelujen rakennusten korttelialue, Kvarteransområde för byggnader för social verksamhet och hälsovård.

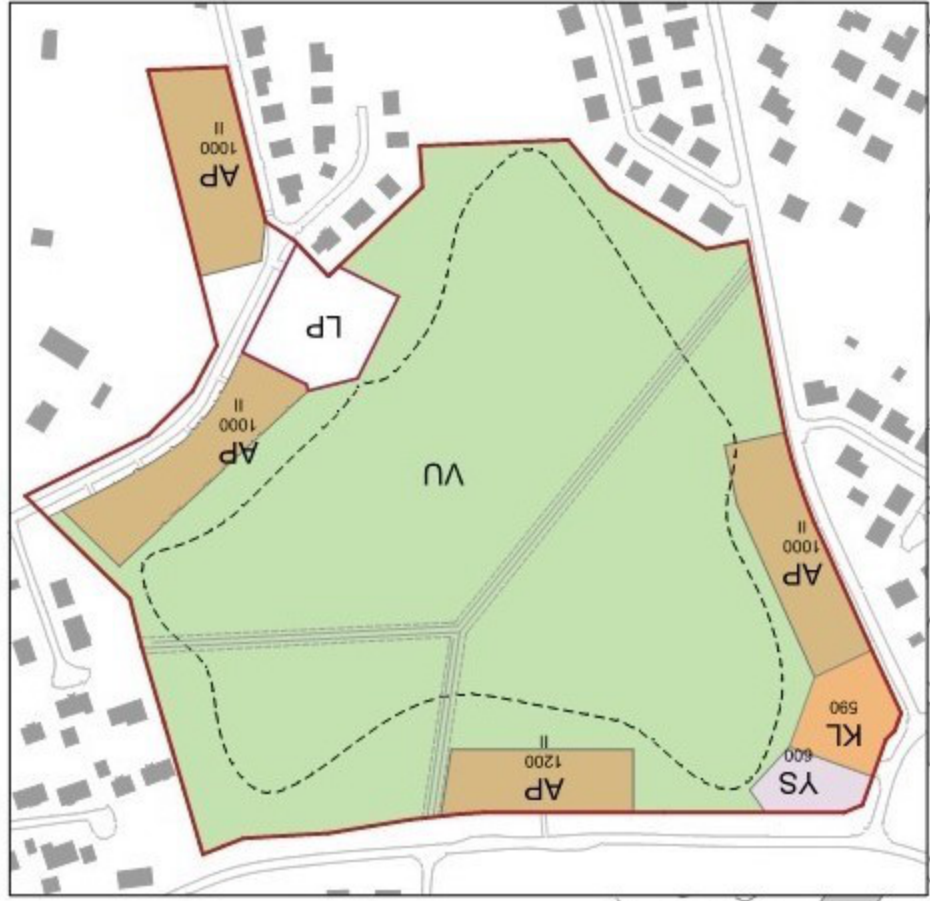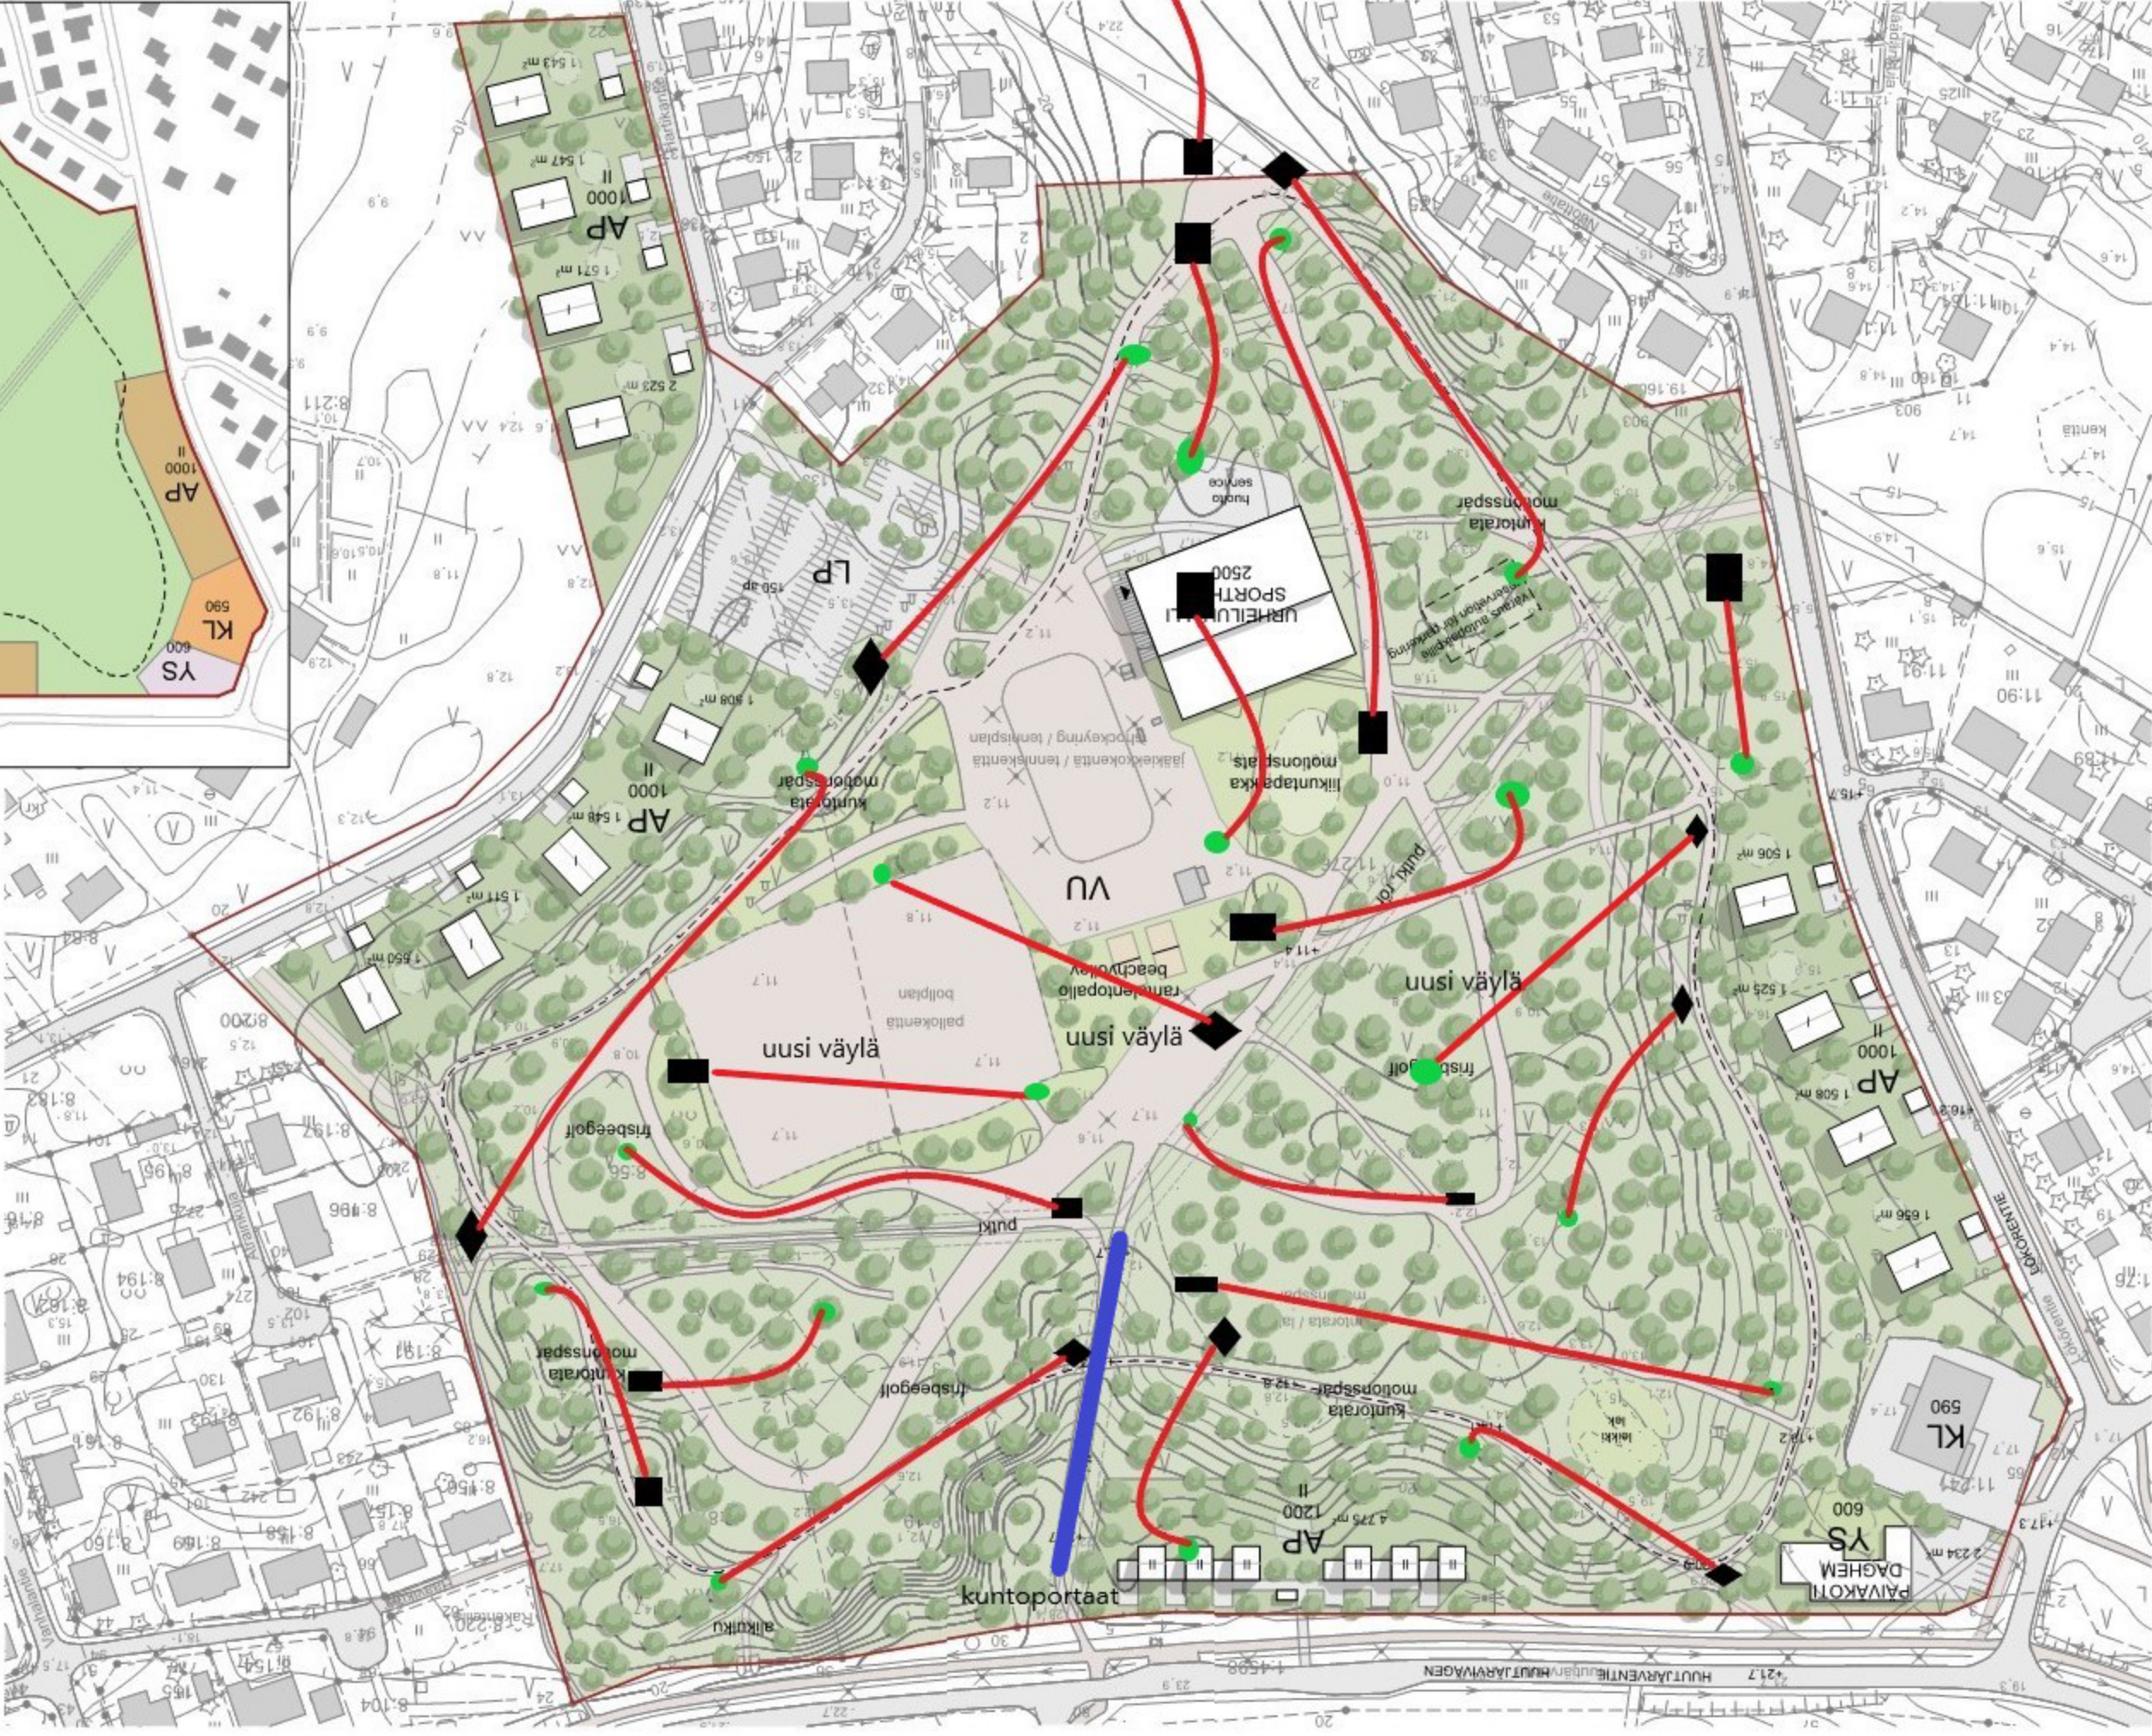

**HUUTJARVEN LIIKUNTAPUISTO
HUUTJARVI IDROTTS PARK**

IDEASUUNNITELMA 1:2000
IDEAPLAN 1:2000

19.6.2018
Tark. 27.6.2018

