Leikkaus A-A

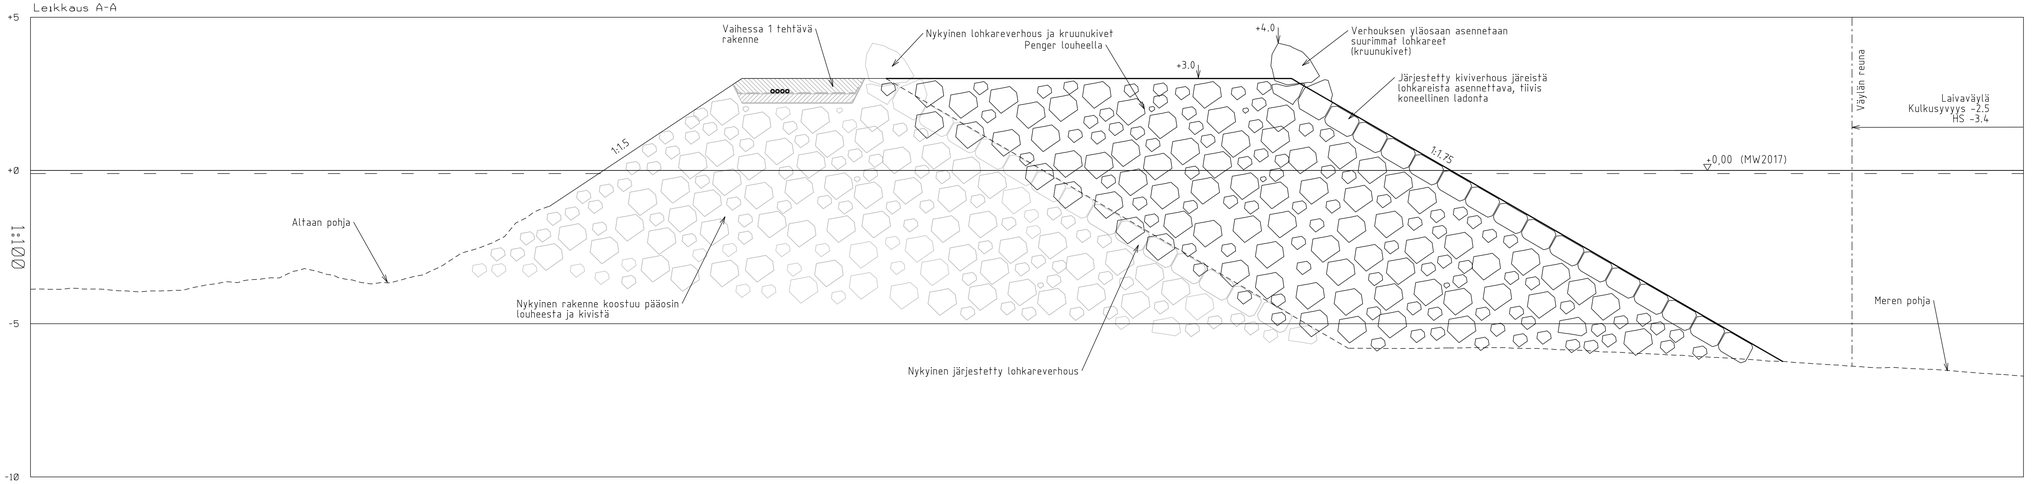

1:100

Leikkaus B-B

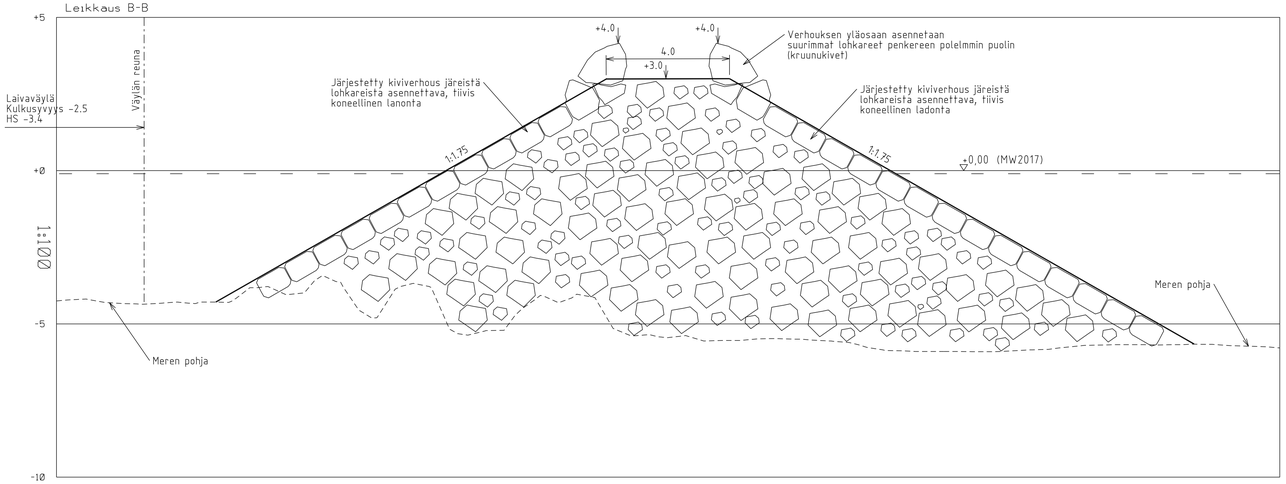

1:100

KOORDINAATTIJÄRJESTELMÄ: KKJ
KORKEUSJÄRJESTELMÄ: MW2017= N2000+0.205

REV	PVM	TEKIJÄ	ERITTELY

Kaupunginosa/Kylä | Korttelí/Tila | Tontti/rno

Viranomaisten merkintöjä

Rakennuksen numero/Rakennusten numerot/Rakennustunnus/Rakennustunnukset

Rakennustoimenpide

Piirustuslaji: Yleissuunnitelma

Juoks.no

Rakennuskohde

Pyhtään kunta

Kaunissaaren satama-altaan laajennus
Pyhtään Kaunissaari

Piirustuksen sisältö

Aallonmurtajan lyhyen sivun muutokset
Leikkaukset A-A ja B-B

Mittakaavat 1:100

Kymen Sipti consulting
www.kymensipti.fi

Suunnitteluala, työnumero ja piirustuksen numero

VRT 8740 S2-2

Muutos

Tiedosto

Päiväys 25.3.2021
Pääsuunn. Verneri Vulkko
Hyv.

Suunn./Piirt. Aleksei Kyllenen, 045 144 2711
Tarkastaja
Yhteyshenkilö Verneri Vulkko, 044 7046218

Kymen Sipti Oy
Kyminlinnantie 6
48600 Kotka