


13.4.2021 16.06.54

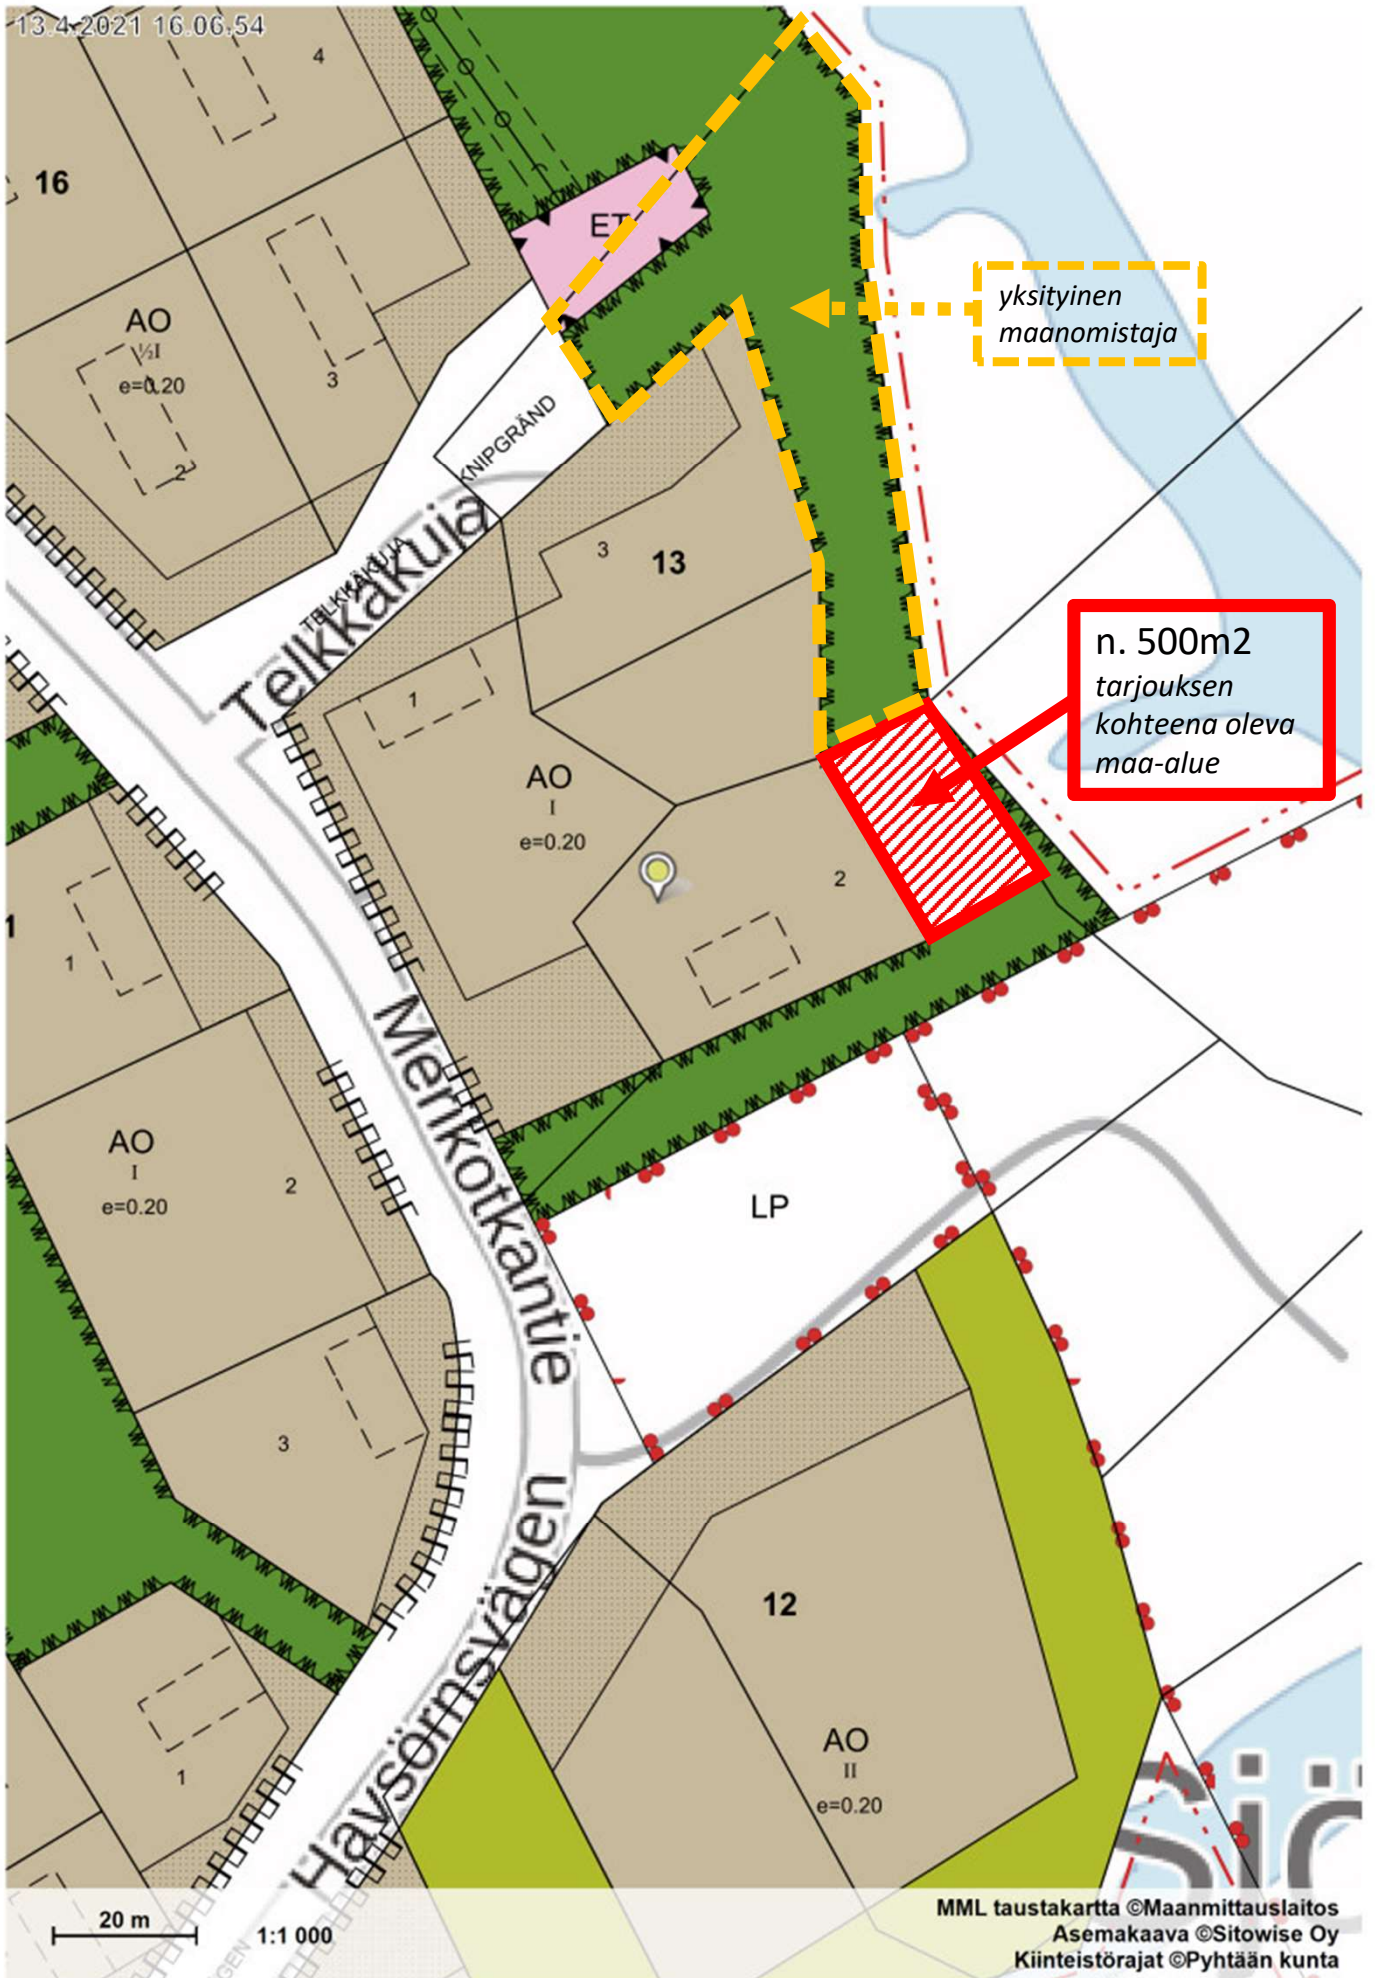

yksityinen
maanomistaja

n. 500m2
tarjouksen
kohteena oleva
maa-alue

20 m

1:1 000

MML taustakartta ©Maanmittauslaitos
Asemakaava ©Sitowise Oy
Kiinteistörajat ©Pyhtään kunta