


1 kerros

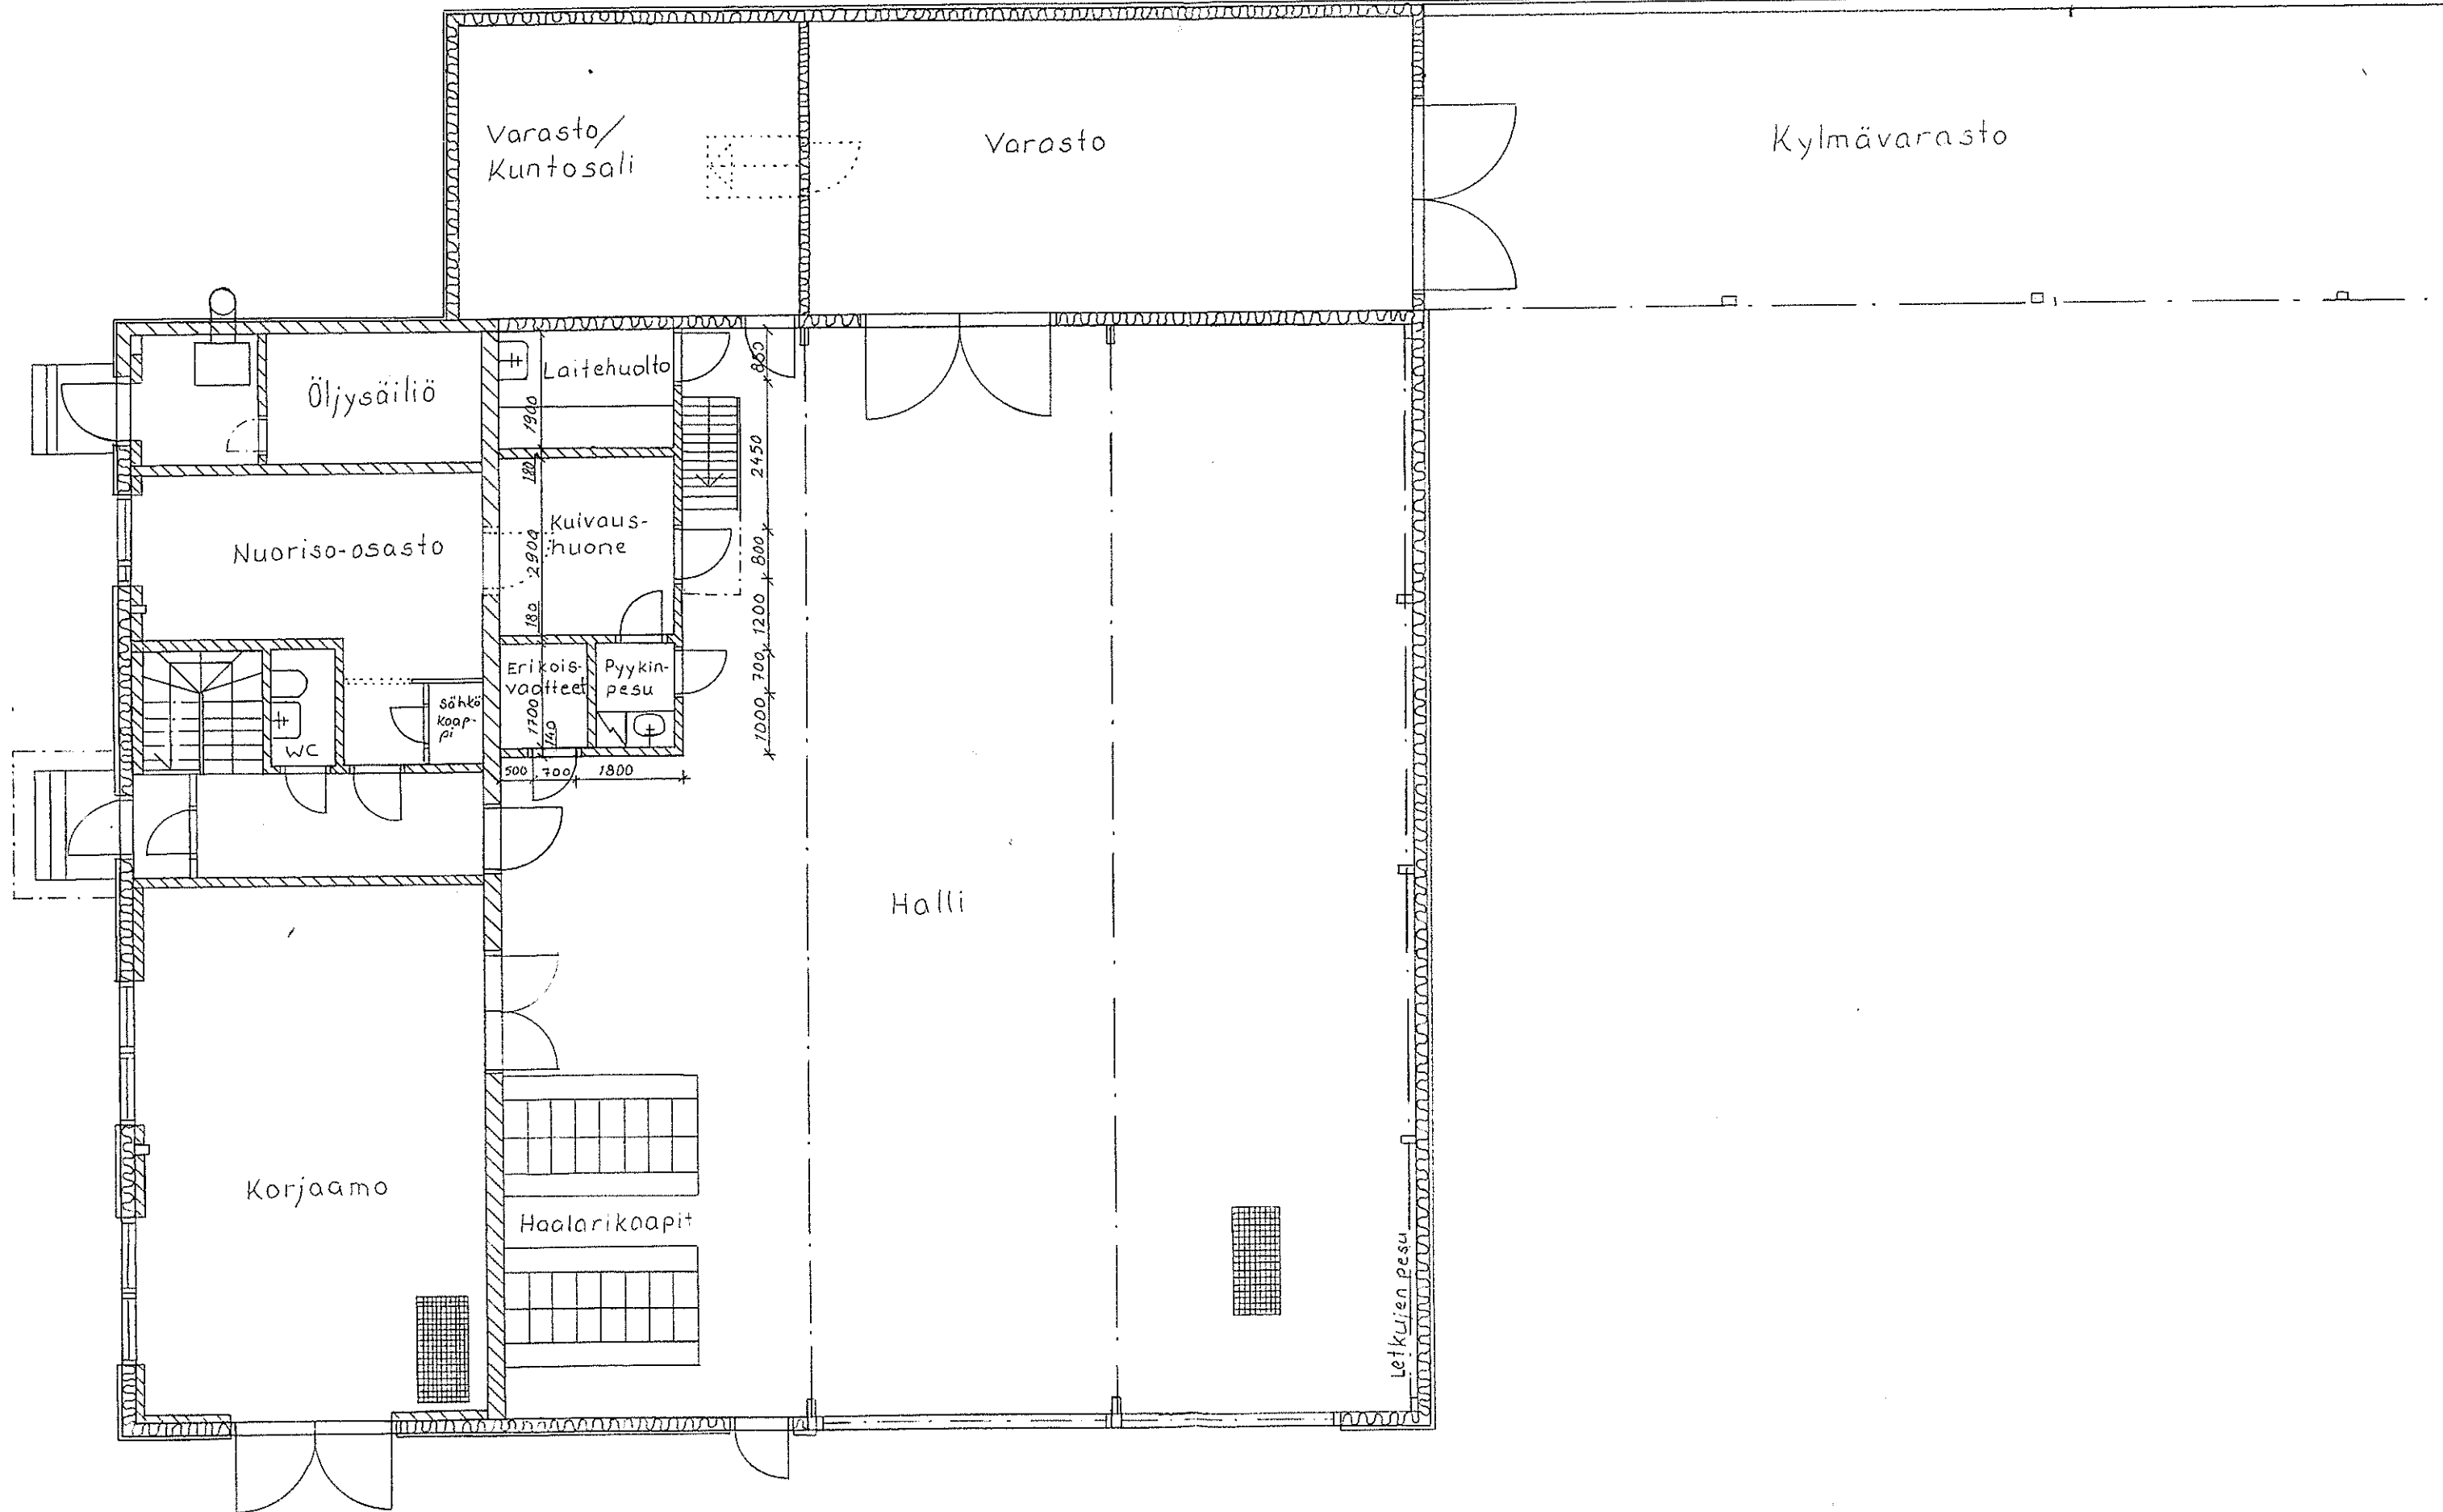

Pyhtää	
Remontointi	Työpiirustus
Paloasema, Siltakylän VPK Siltakylä Pyhtää Teollisuustontti ,	Pohjapiirustus 1:100
Piirustusten ja mittojen mukaan piirtänyt: Nina Pöyhönen	ARK
21.8.1995 <i>Nina Pöyhönen</i>	

