


0 50 100 m

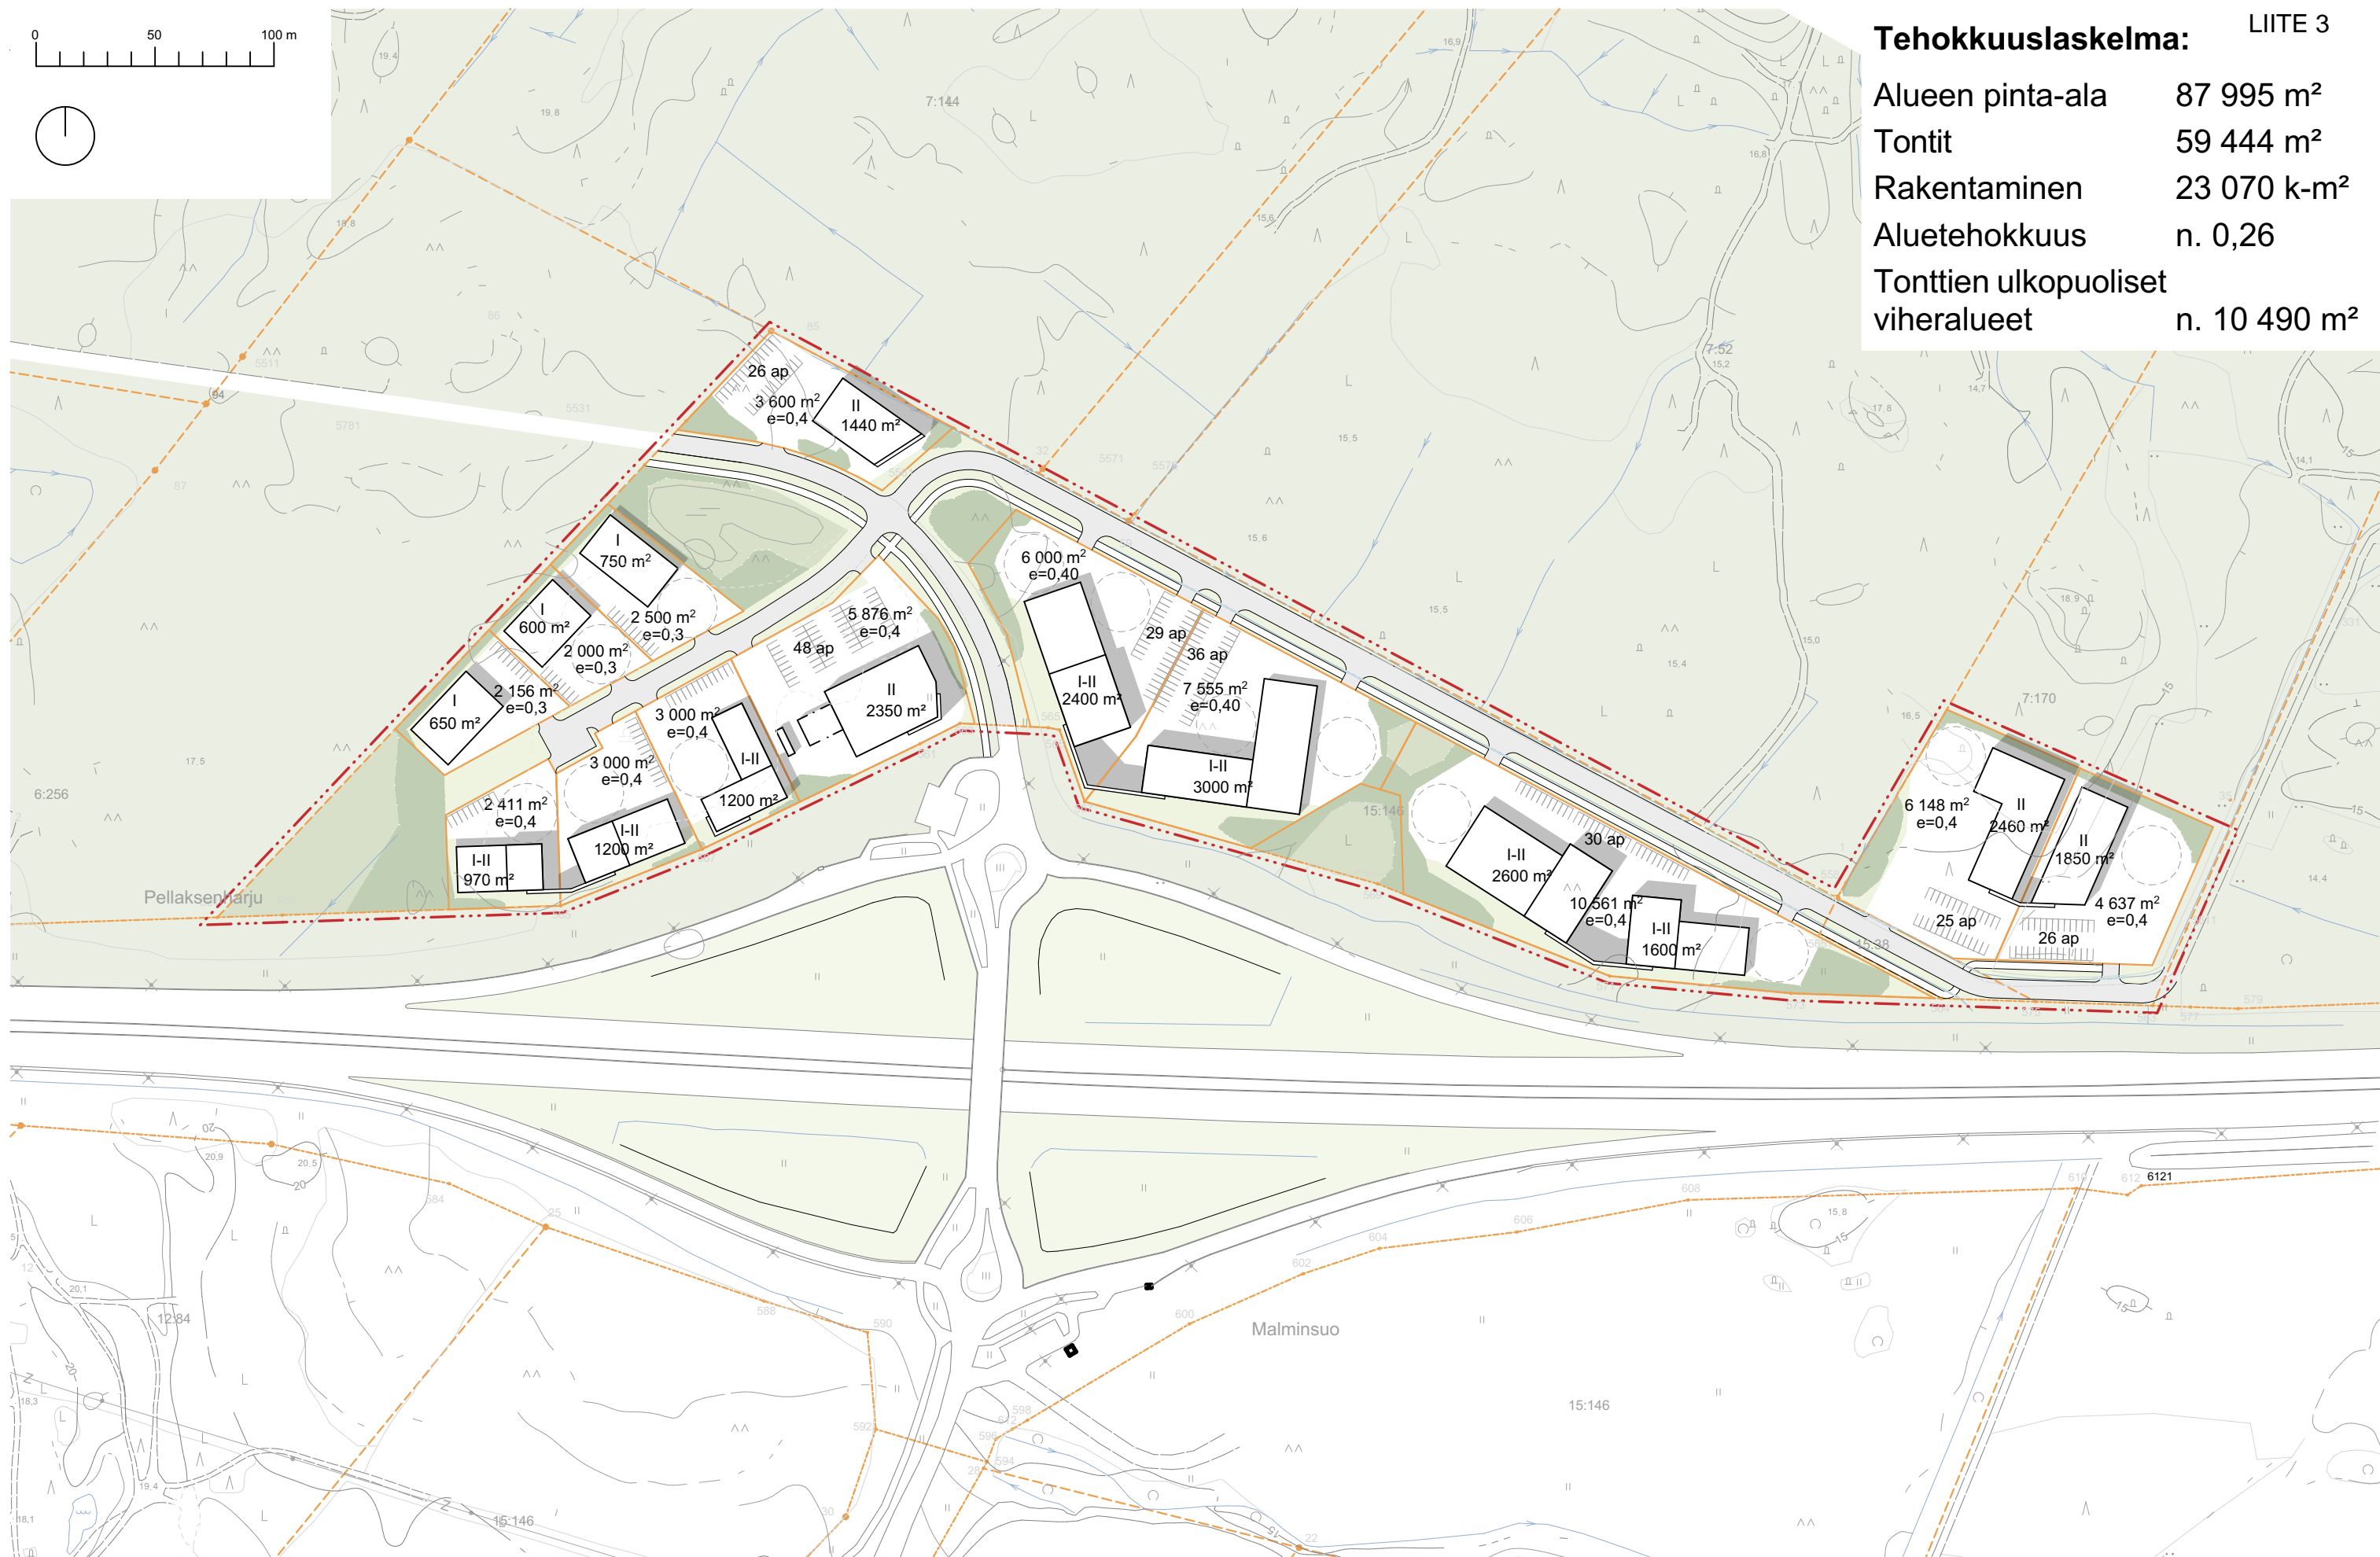

Tehokkuuslaskelma: LIITE 3

Alueen pinta-ala	87 995 m ²
Tontit	59 444 m ²
Rakentaminen	23 070 k-m ²
Aluetehokkuus	n. 0,26
Tonttien ulkopuoliset viheralueet	n. 10 490 m ²



TENGBOM OY

Salomonkatu 17 A 00100 HELSINKI
Tel +358 291 705 880 www.tengbom.fi

717-14 SILTAKYLÄN E18 LIITTYMÄN ASEMAKAAVANLAAJENNUS

Havainnekuva 1:2500
07.03.2022