




ASEMAPIIRUSTUS, MK 1:500

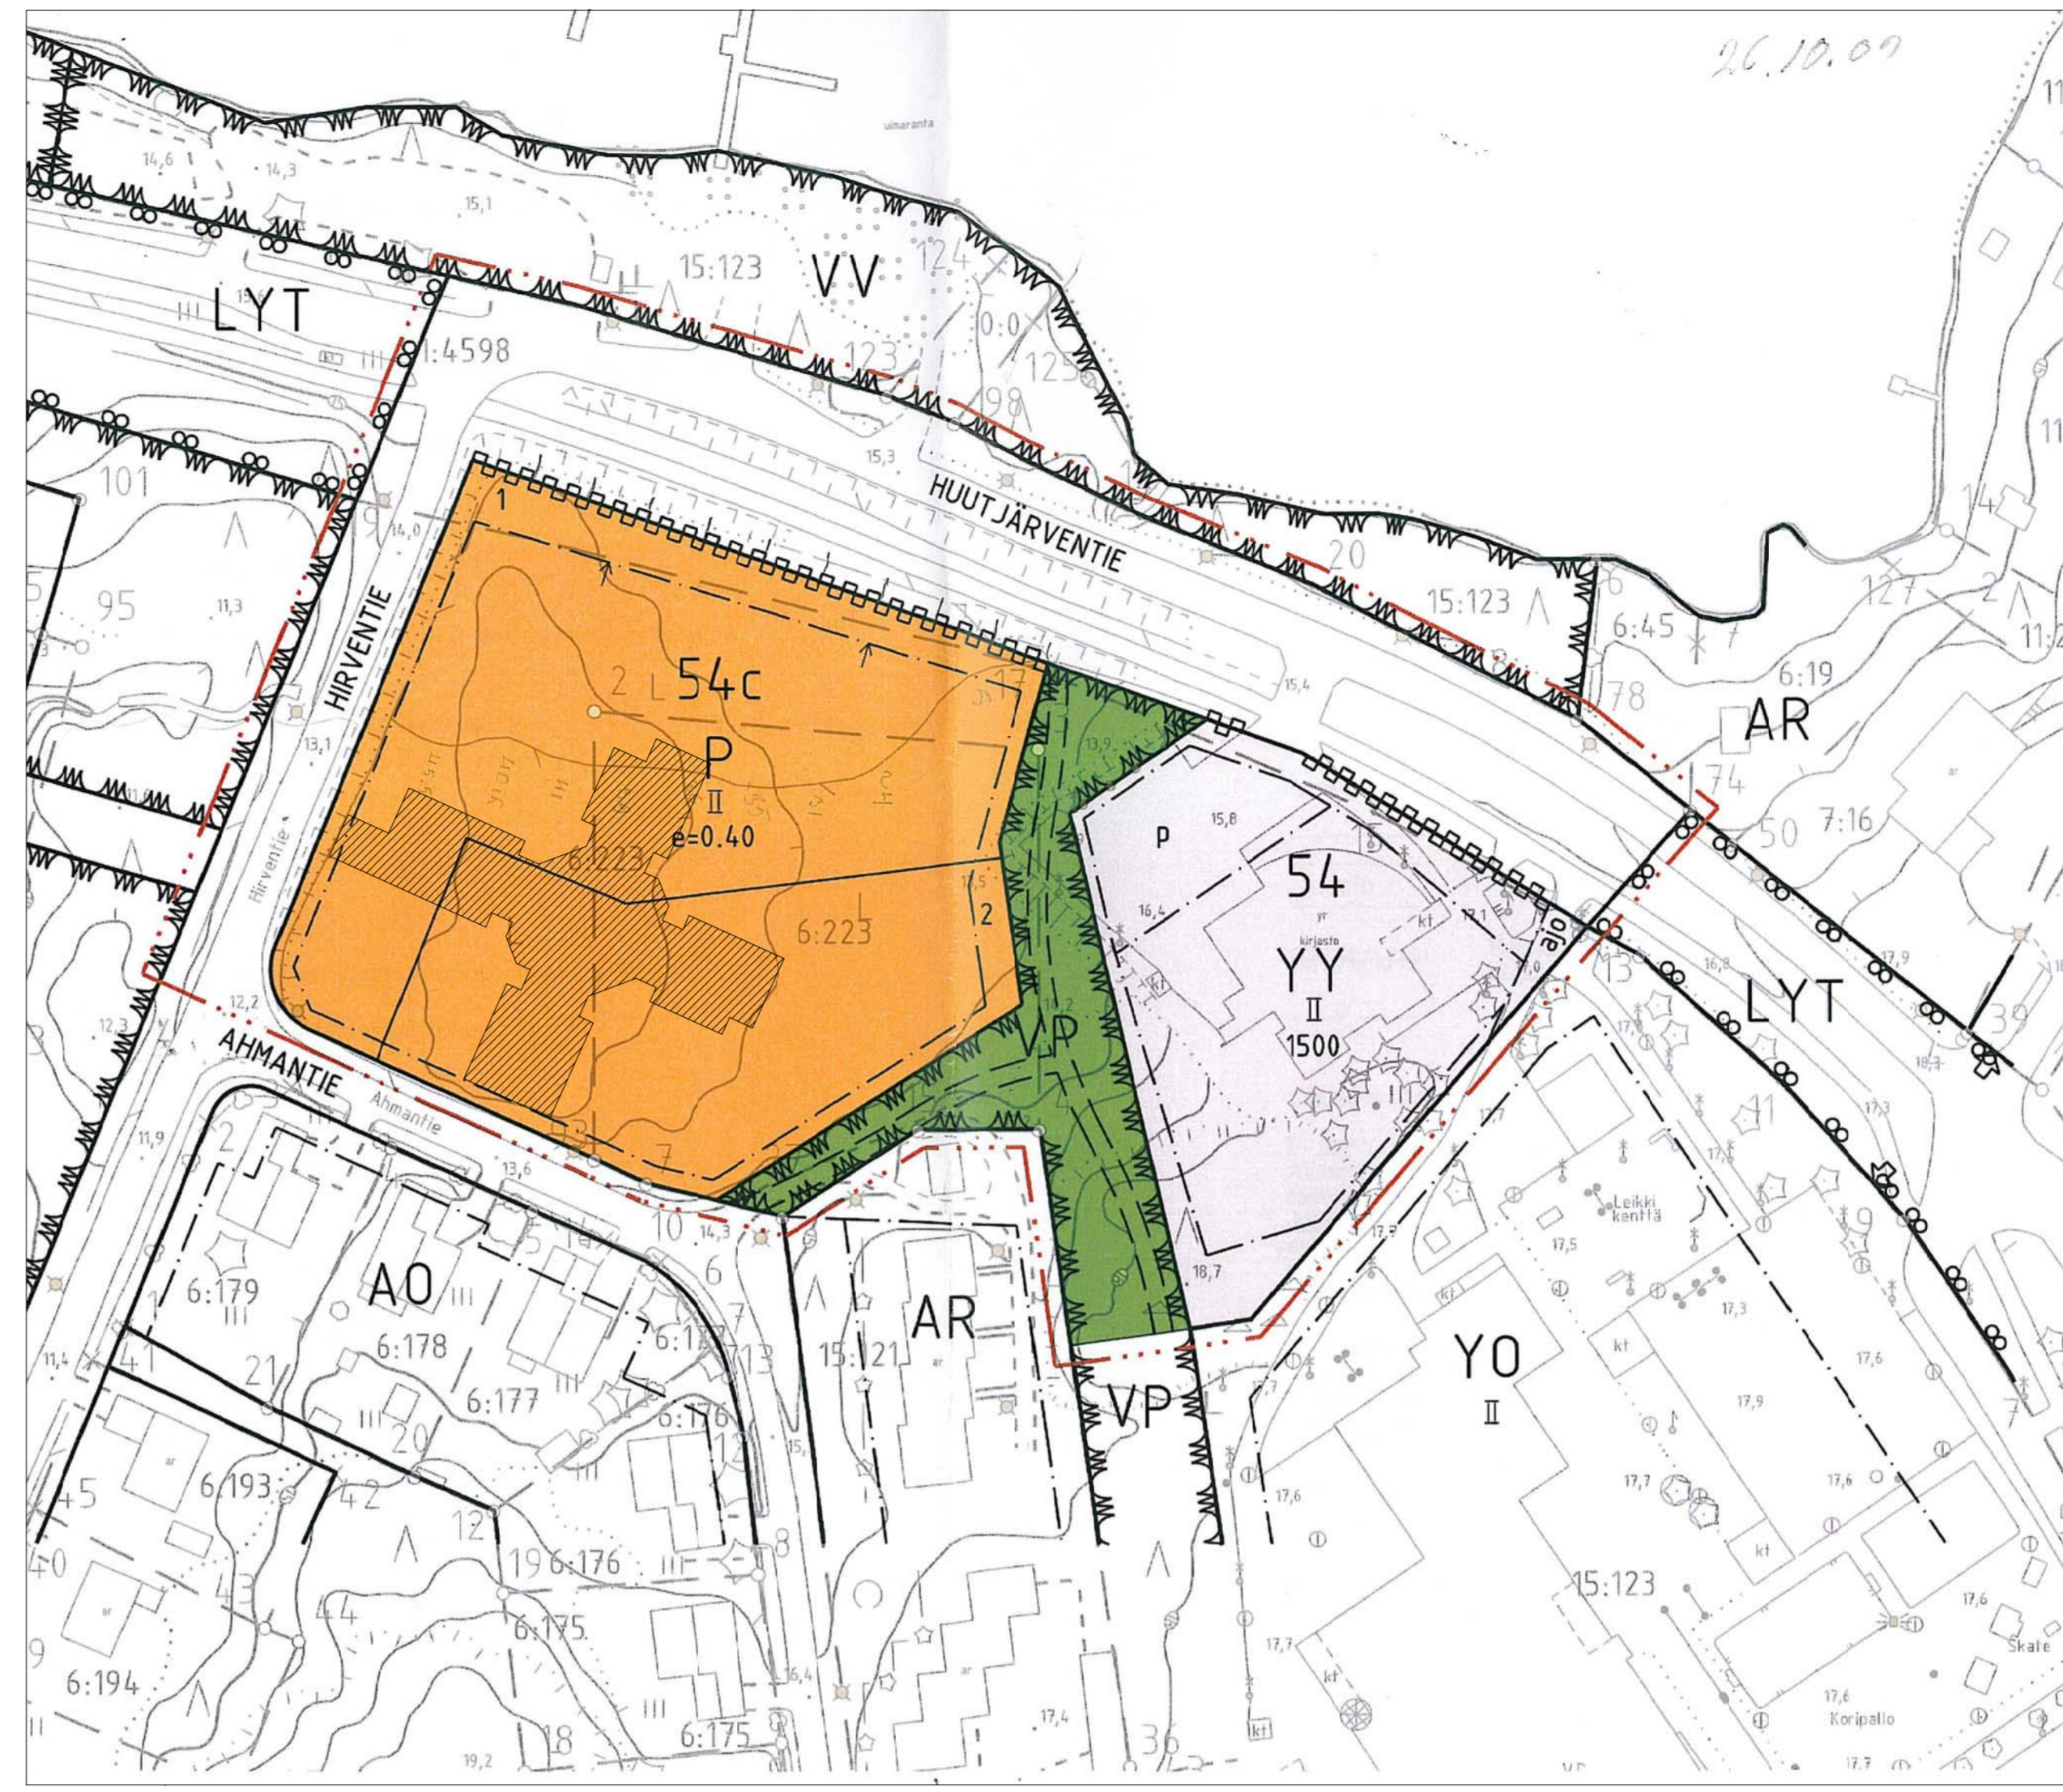

ASEMAKAAVAOTE, JOHON RAKENNUS SUIJITTU, MK 1:1000

ASEMAKAAVA-MERKINNÄT JA KÄYTTÖTAVAT

YY	Kuulutusalueen ulkopuolella olevan rakennuksen korttelialue.
P	Paikalliskäyttökorttelialue.
VP	Puutarha.
---	3.0 m kaaksoisalanen rajanulkapuolella oleva viiva.
---	Korttelin kaaksoisalanen rajanulkapuolella oleva viiva.
---	Ohjeellinen korttelin raja.
---	Ohjeellinen korttelin raja.
---	Korttelin numero.
---	Ohjeellinen korttelin numero.
---	Katu.
---	Alue.
---	Korttelin rajan osa, jonka kohdalla ei saa järjestää ajoneuvoliikennettä.
---	Ohjeellinen ulkullupuku.

Yleisiä määräyksiä:
 P- ja YY-korttelialueilla:
 Alueella ei saa tehdä pohjaveden laatua tai määrää vaarantavia toimenpiteitä.
 Julkisivun väriväriin tulee olla pääosin vaalea. Sisäpölylle suuntautuvien julkisivujen väriväri voi olla muuta julkisivusta poiketen.
 Katteen väriin tulee olla harmaa.

KERROSALALASKELMA:

TONTIN PINTA-ALA	e=0.40	6200.0	m ²
SALLITTU KERROSALA		2480.0	m ²
MAANTASOKERROS		1730.5	m ²
IV- KONEHUONE		86.5	m ²
JÄTEKATOS		26	m ²
VAJAA		8.5	m ²
KERROSALAA JÄÄ KÄYTTÄMÄTTÄ		628.5	m²

KOKONAISALA:

MAANTASOKERROS		1730.5	m ²
IV- KONEHUONE		86.5	m ²
JÄTEKATOS		26	m ²
VAJAA		24	m ²

HUONEISTOALA:

MAANTASOKERROS		1616	m ²
IV-KONEHUONE		69	m ²
JÄTEKATOS		26	m ²
VAJAA		8.5	m ²

TILAVUUS:

		7217	m ³
--	--	------	----------------

PALOLUOKKA

	P2		
--	----	--	--

OSOITTEELLINEN PALOILMOITINLAITEISTO
 AUTOMAATTINEN SAMMUTUSLAITEISTO
 ALKUSAMMUTUSKALUSTO, PIKAPALOPOSTIT

PINTAVESISUUNNITELMA GEO-SUUNNITELMAN MUKAAN.
 VESI-, VIEMÄRI- JA SÄHKÖLIITTYMÄT LVIS-SUUNNITELMIEN MUKAAN.

AUTOAIIKALASKELMA:

KAAVASSA VAADITTUJEN AUTOAIIKOJEN MÄÄRÄ

1 op 2 osukasta kohden = 15 kpl
 1 op samanaikaisesti työskentelevää työntekijää kohden = 5 kpl
 YHT 20 op

MERKKIEN JA MERKINTÖJEN SELITYKSET:

[Symbol]	UUDISRAKENNUS
[Symbol]	NURMETETTAVA ALUE
[Symbol]	BETONILAATOITETTU PINTA, LAATOITUKSEEN UPOJETUT RITILÄT ESITETTY PÖHJAPIIRI.
[Symbol]	LANKUTERRASSI
[Symbol]	SINGELI
RAKENNETTAVA KERROSTASOT:	
MAANTASOKERROS:	+14,000
IV-KONEH.:	+17,880
[Symbol]	SADEVESIKAIVO
+11.77	MITATTU KORKO
+13.700	SUUNNITeltu KORKO
[Symbol]	ISTUTETTAVAT PENSAA
[Symbol]	ISTUTETTAVAT PUUT
[Symbol]	ISTUTUSLAATIKKO
[Symbol]	LIPPUPANKKO
[Symbol]	AJORUMPU
[Symbol]	AITA
[Symbol]	KIVIRYHMÄ SINGELIALUSTALLA

LOPPUKUVA 17.10.2011

K. osa / Kpl	Korttel / Ma	Tontti / R. nro	Vuorokausen arkkitehtimerkintöjen varten
1	2	2	
Rakennusluvan nro	54c		
UUDISRAKENNUS			Piirustaja
HOIVAKOTI			PIIRUSTUS
KORTTELI 54 c			Mittakaava
PYHTÄÄ			ASEMAPIIRUSTUS
			ASEMAKAAVAOTE, JOHON RAKENNUS 1:1000
			SUIJITTU
			Muutos
arkkitehtitoimisto		ARK 1009-001	
tarmo r. paju		AUTOCAD VER. 2006	
SALPAUSKALLIEN RAJA		20.9.2010	
TARMO R. PAJU		RA	
20.9.2010		1009-001_L	