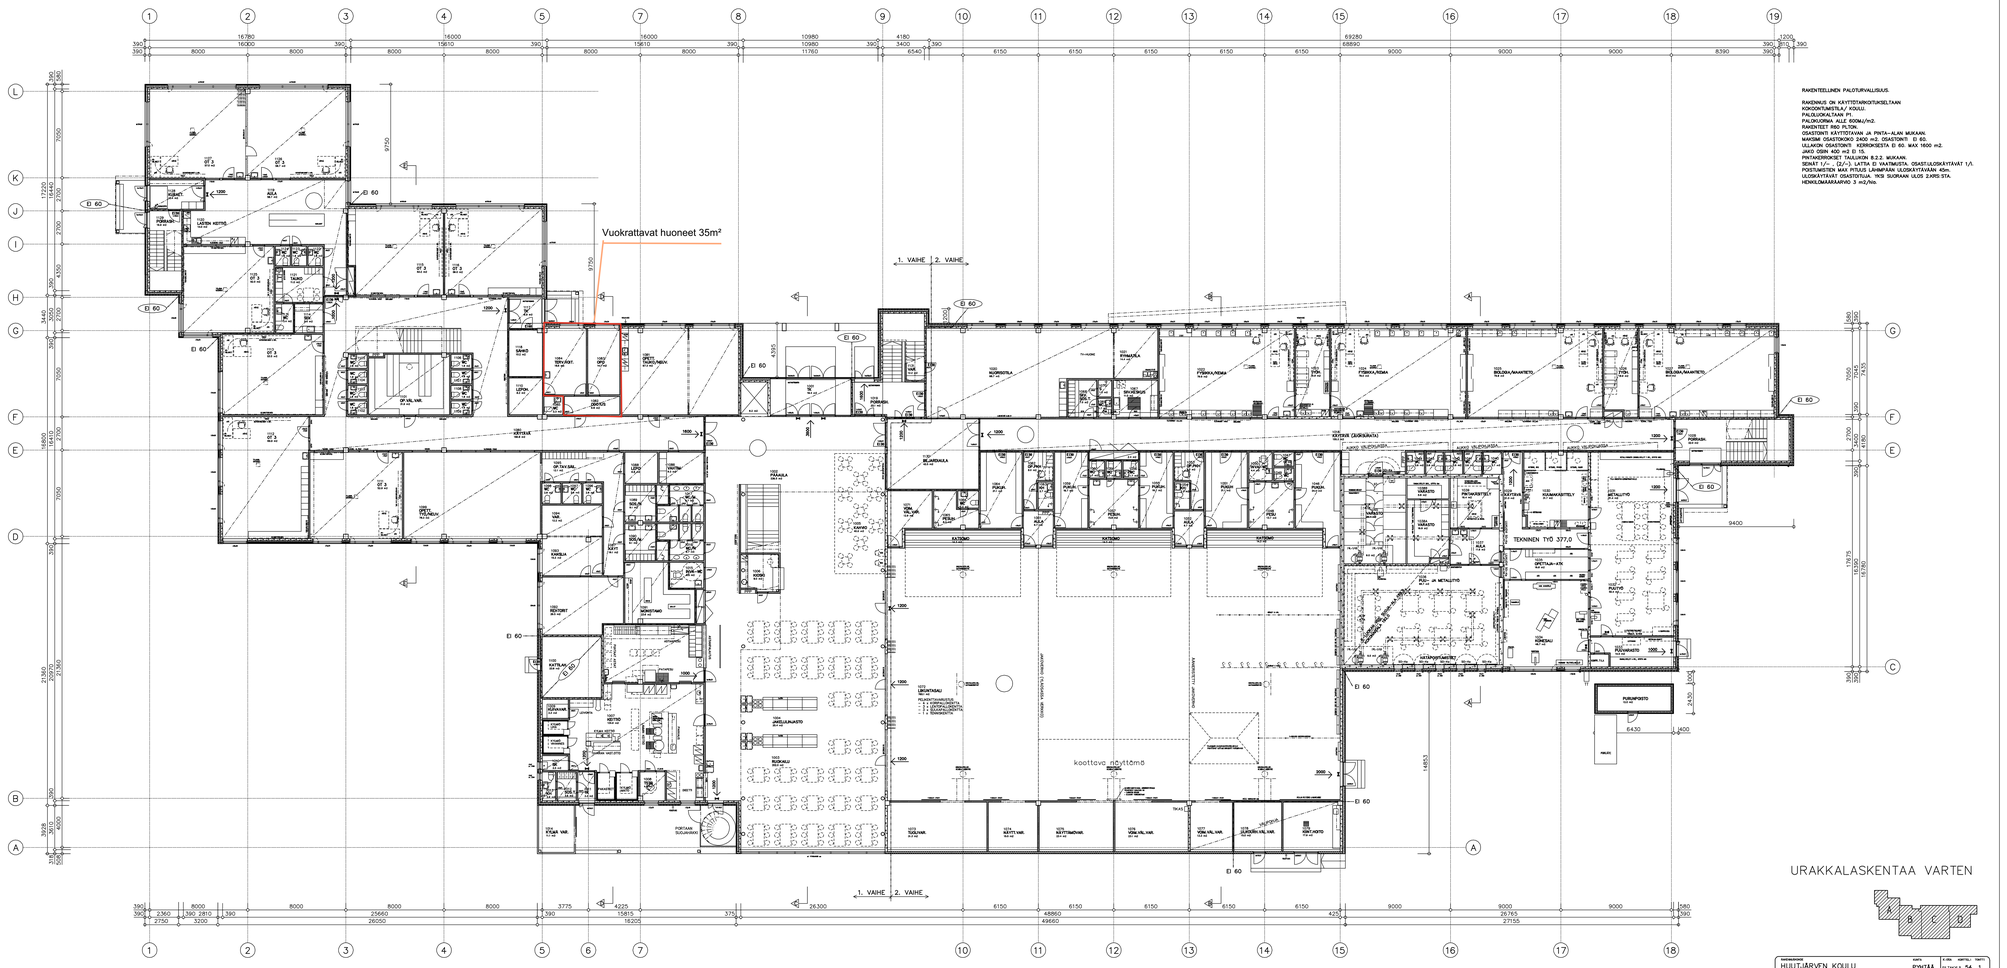

RAKENTEELLINEN PALOTURVALLISUUS.

RAKENNUS ON KÄYTTÖTARKOITUKSELTAAN
KOKOONTUMISTILA / KOULU
PALOLUOKALTAAN P1.OUU
PALOKUORMA ALLE 500MJ/m2
RAKENTEET R60 P1.TOM.
OSASTOINTI KÄYTÖSTÄVÄNÄ JA PINTA-ALAN MUKAAN.
MAKSIMI OSASTÖKOKO 2400 m2. OSASTONTI EI 60.
ULLAKON OSASTOINTI KERROKSISTA EI 60. MAX 1600 m2.
JAKAUDUN KOLMEEN OSASTOON.
PALOVAROITIN KOTI TALLENNUS B.2.2. MUKAAN.
SEINÄT V/=, ZZ/=3 LATTIA EI VAATIMUSTA. OSASTI:ULOSKÄYTÄVÄT 1/A.
POISTUMISTEN MAX PITUUS LÄHIMPÄÄN ULOSKÄYTÄVÄÄN 45m.
ULOSKÄYTÄVÄT OSASTOTSUA. 1KSI SUORAAN ULOS 2:KRS STA.
HENKILOMÄÄRÄARVIO 3 m2/hlo.

URAKKALASKENTAA VARTEN

RAKENNUSNIMI: HUUTJÄRVEN KOULU		KARTTA: PYNTÄÄ	K.VIIV. SILTAYLÄ 54 / KORTELI: 1 / TONTTI:
PIIRUSTUKSEN NIMI: UUDISRAKENNUS	PIIRUSTUSLAJI: PÄÄPIIRUSTUS	PIV.PVM.: 18.11.2005	
PIIRUSTUKSEN SISÄLTÖ: 1. KERROS		MITTAKAAVA: 1:100	ARK 2

ARKKITEHTITOIMISTO JUNKKARI & KÄPPI OY
PALLOKENTÄNTIE 4 62700 KAUSANKOSKI PUH. (05) 8400 600 FAX:(05) 8400 601 ATK