
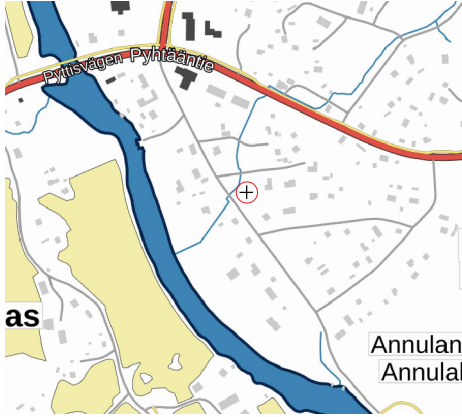


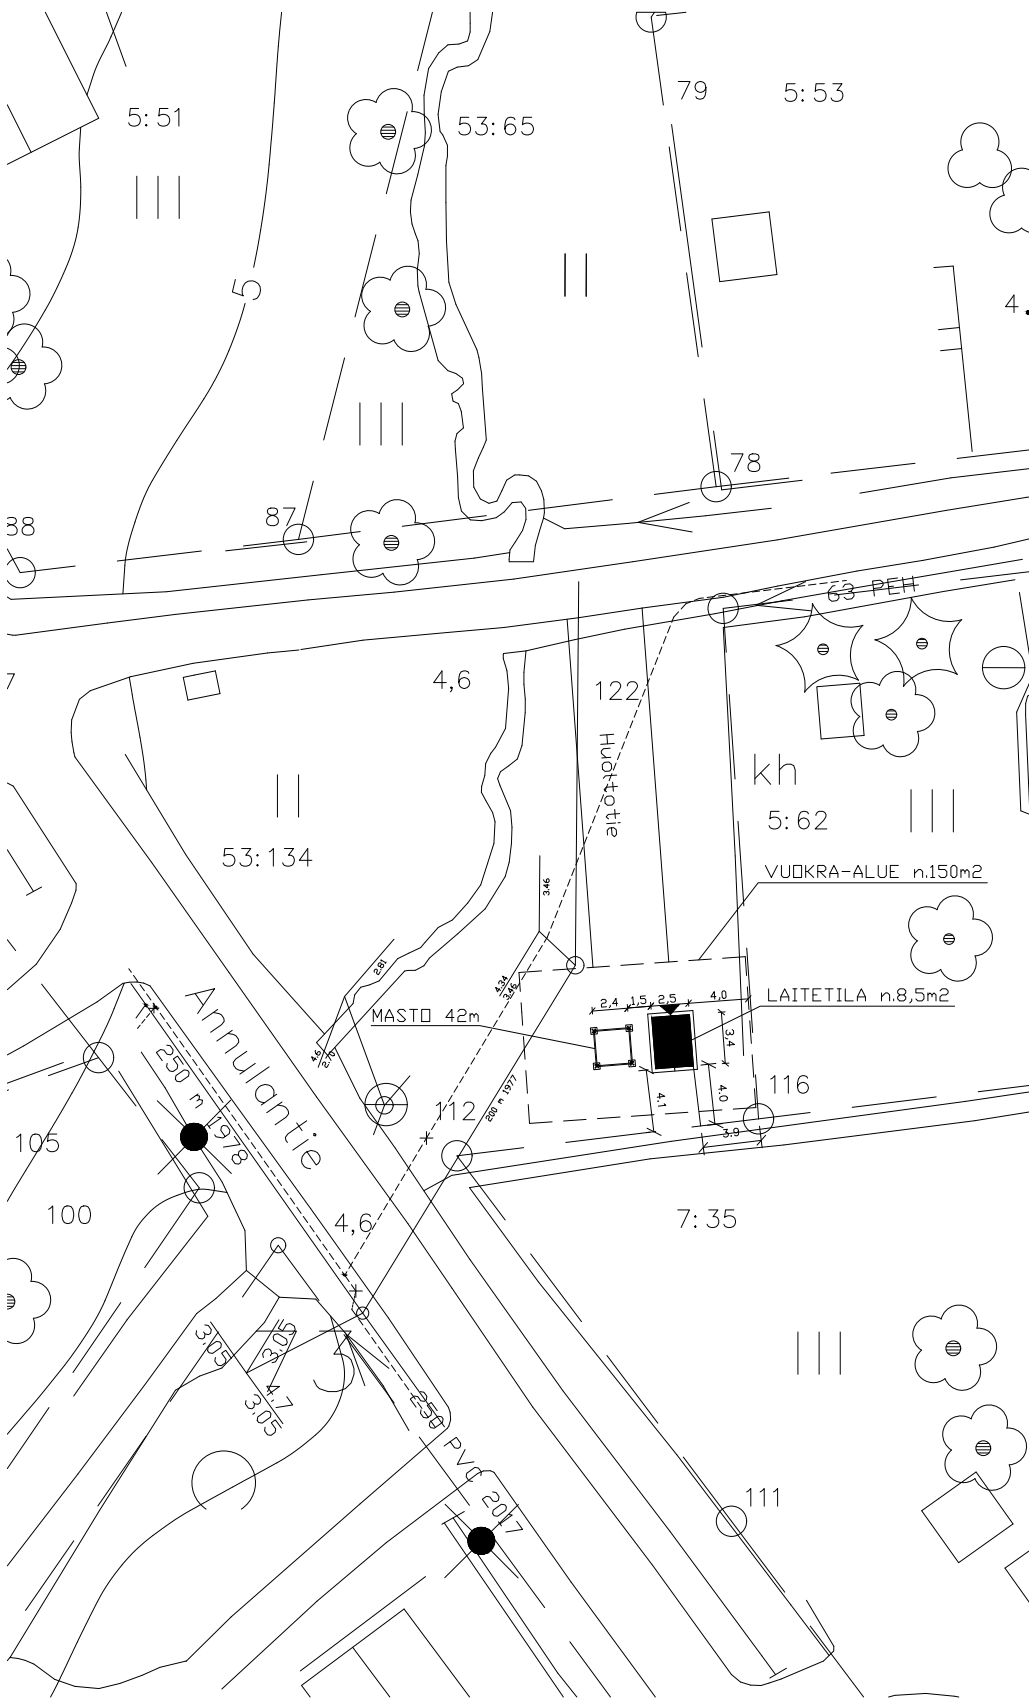

KIINTEISTÖLLE 624-404-53-134
RAKENNETAAN 42 METRIÄ KORKEA
TIETOLIIKENNEMASTO SEKÄ
TELELAITETILA KOOLTANSA n.9m2..

KULKU MASTOLLE JÄRJESTETÄÄN
LAKAKSENKUJAN KAUTTA.

KOHTEEN RAKENTAMISESSA
HUOMIOIDAAN RAKENNUSLAIN
MUKAISET VAATIMUKSET.

MASTO VARUSTETAAN
NOUSUESTEELLÄ.

TUKIASEMAPIKKA VARUSTETAAN
ASIANMUKAISIN VARDITUSKYLTEIN.

KUVASSA ESITETYT MITAT OVAT METREJÄ.
KORKEUSJÄRJESTELMÄ N2000
MASTON ALUSTAVAT KOORDINAATIT:
TM35FIN N: 6706096,083 E: 475018,048
WGS84 LAT: 60 29 24,854
LON: 26 32 43,333

TUNN. LUKUM. MUUTOS				NIMIM. PVM.	
Kaupunki	K.osa/Kylä	Kortteli/Tila	Tontti/Rn:o	Viranomaisen arkistointimerkintöjä varten	
624	404	53	134		
Rakennustoimenpide				Piirustuslaji	Juoks.n:o
UUDISRAKENNUS				PÄÄPIIRUSTUS	1
Rakennuskohteen nimi ja osoite				Piirustuksen sisältö	Mittakaavat
TIETOLIIKENNEMASTO "PYHTAAKK" LAKAKSENKUJA 2, 49270 PYHTÄÄ				ASEMAPIIRROS	1:500
Rakennuttaja ELISA OYJ PL 1, 00061 ELISA					
Pääsuunnittelija DESPRO ENGINEERING OY JARMO TANNI, RI (AMK)				Suunnitteluala, työn numero ja piirustuksen numero	Muutos
				ARK	
Suunnittelija DESPRO ENGINEERING OY JUKKA PENNANEN RI OPISK. (AMK)				Päiväys	
				21.05.2026	