


Verki

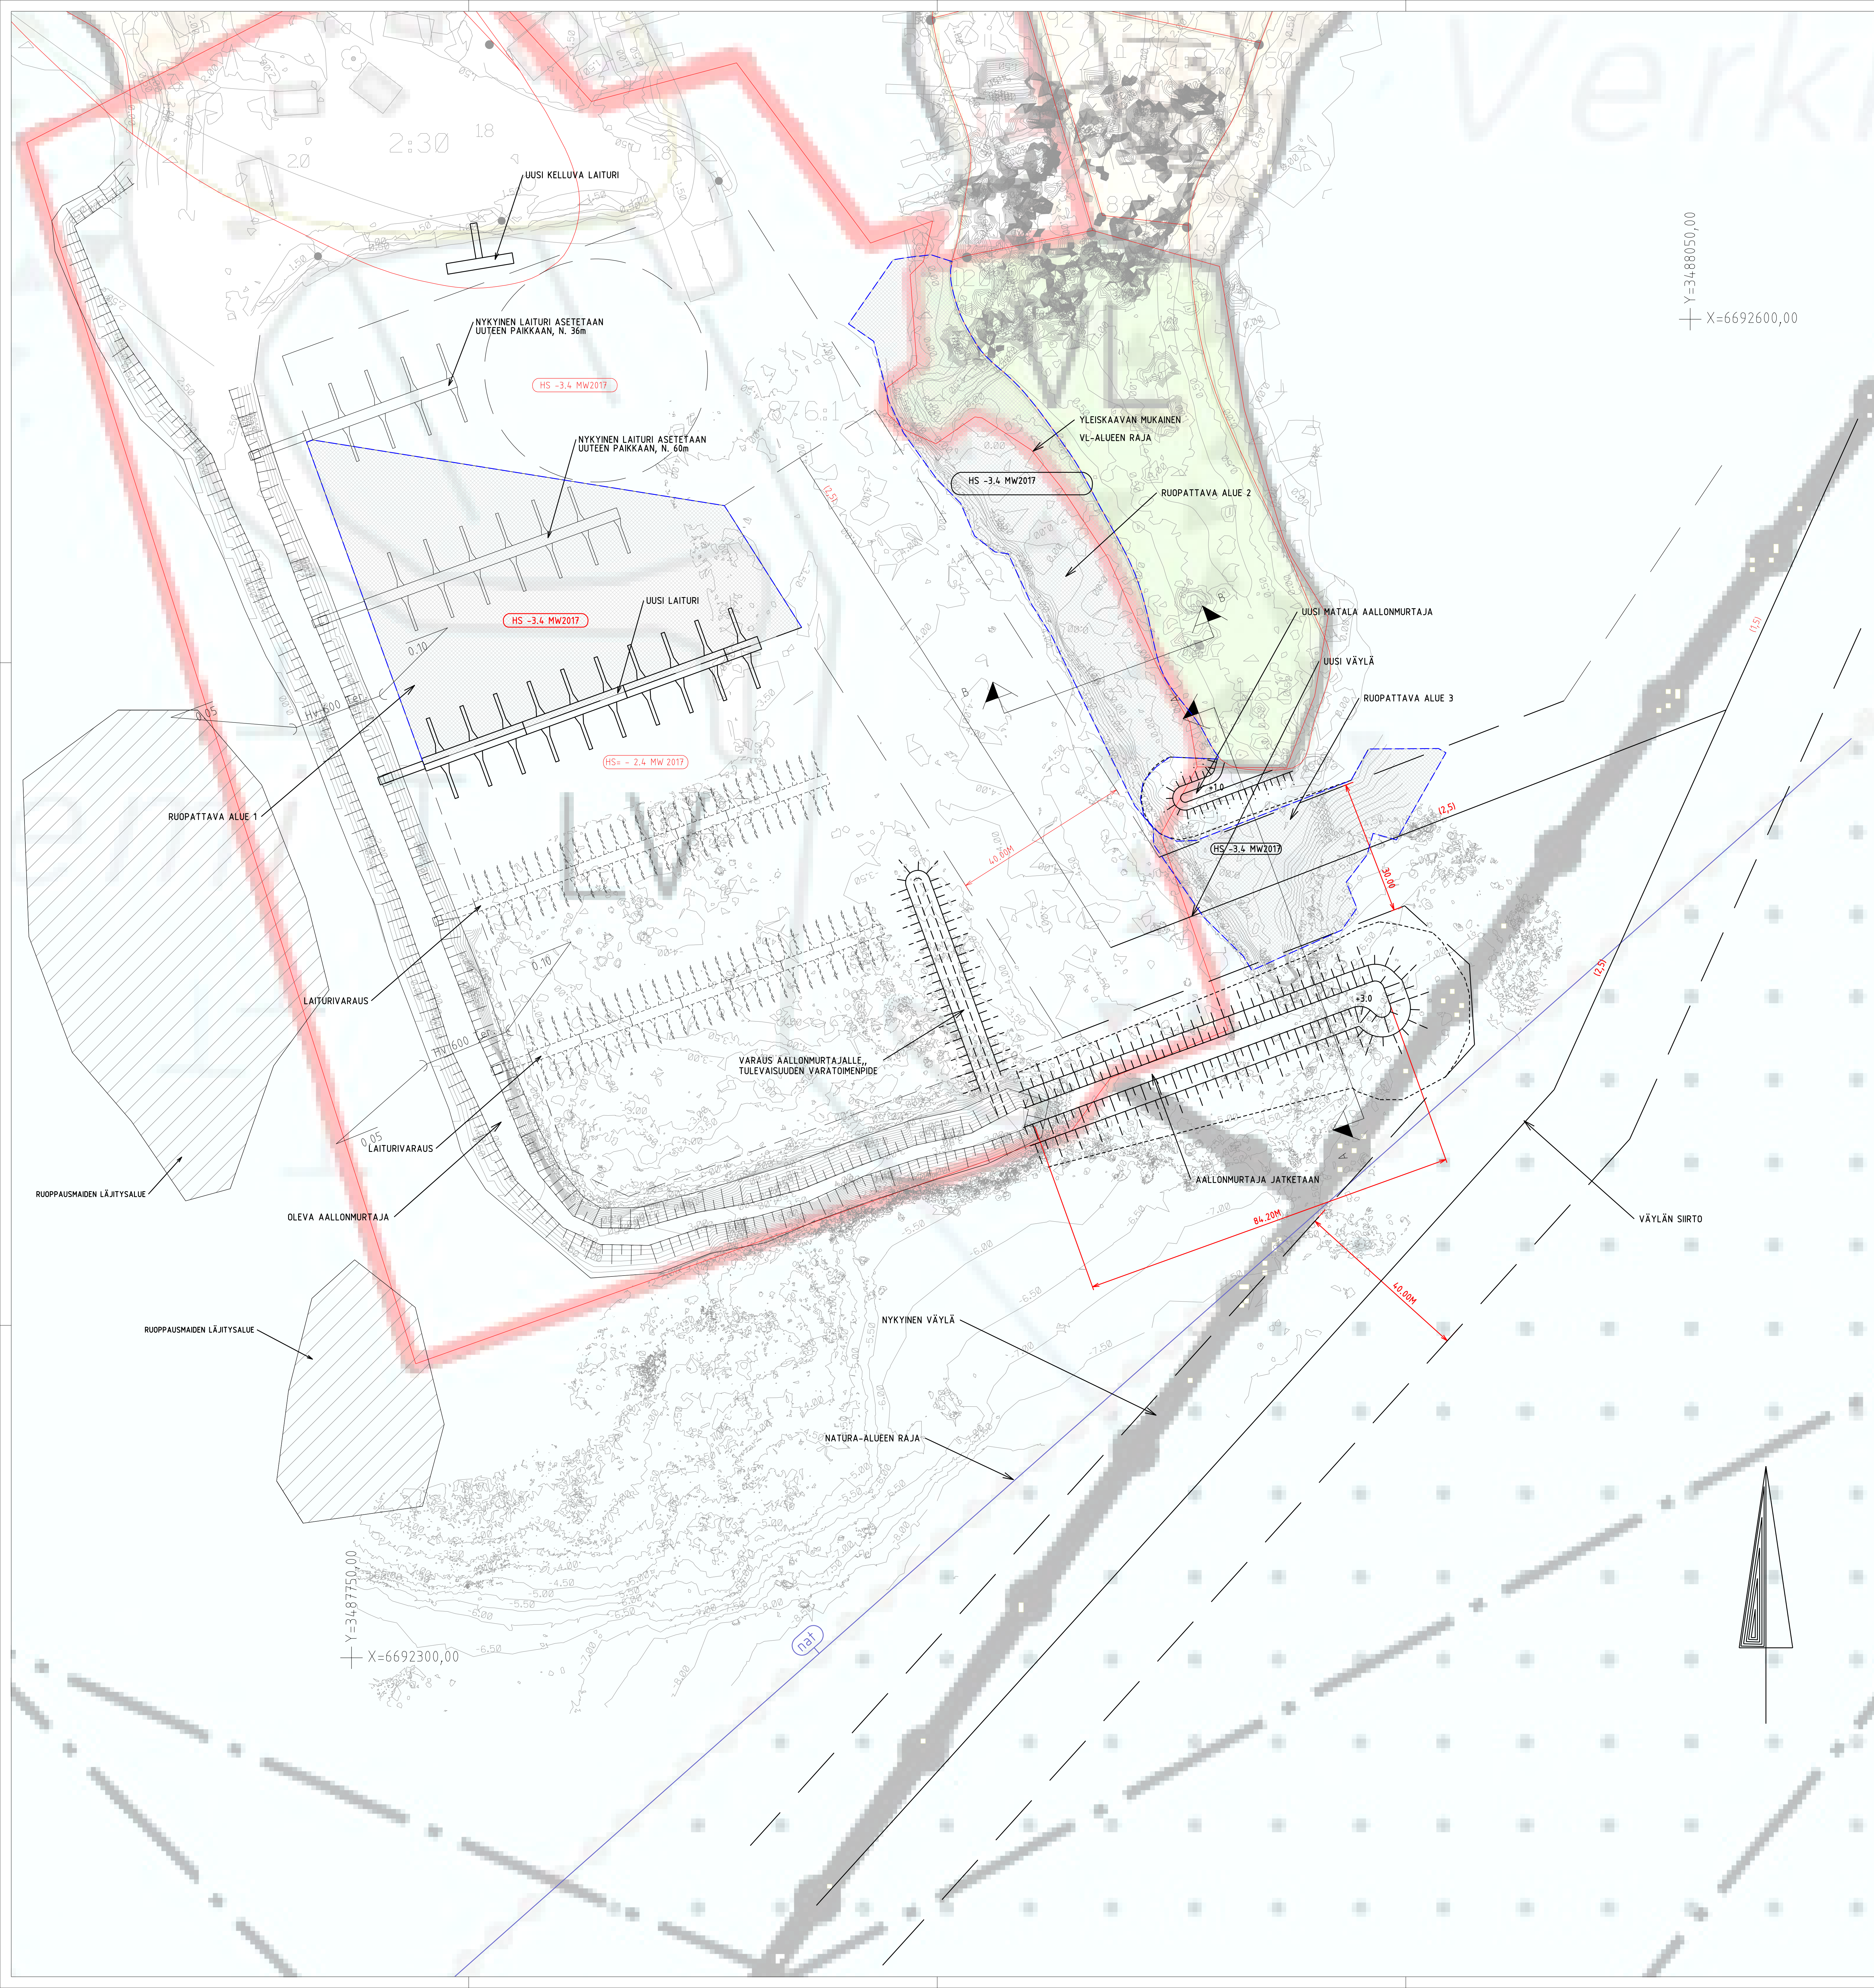

2:30 18

Y=348050,00
X=6692600,00

Y=3487750,00
X=6692300,00

LUONNOS

KOORDINAATTIJÄRJESTELMÄ: KKJ
KORKEUSJÄRJESTELMÄ: MW2017: N2000-0.205

REV	PVM	TEKIJÄ	ERITTELY

Kaupunginosa/Kylä	Korttelit/tila	Tontti/vnto	Viranomaisen merkintöitä
Rakennuksen numero/Rakennusten numerot/Rakennustunnus/Rakennustunnukset	Piinustaja	Yhteisönoitonta	Julkaisun numero
Rakennuskohde	Pyhtään kunta	Kaurissaaren satama-altaan laajennus	Mittakaava 1:500
Pyhtään kunta	Pyhtään Kaurissaari	Yleissuunnitelmapaketti	Työnumero
Kymen Sipti CONSULTING	www.kymensipti.fi	Suunnittelija, työntekijä ja piirustuksen numero	Muutos
Päiväys 17.11.2020	Piisun, Vernerin Vuokko	Suunnittaja, Aleksai Kyllönen, 045 144 2711	Kymen Sipti Oy
		Tarkastaja	Kymen Sipti Oy
			48600 kappale

VRT 8740 Y1