

Aallonmurtaja kavennetaan. Kivet ja lohkat siirretään aallonmurtajan rakenteisiin.

Verhouslohkat otetaan välivarastoon ja asennetaan uuden luiskan järjestetyksi lohkariverhoukseksi.

Aallonmurtajan kavennus				
Piste	Paalu	E	N	R
1	0.00	3487702.39	6692590.51	
2	6.03	3487708.25	6692589.07	10
3	15.48	3487715.13	6692583.11	
4	88.73	3487742.63	6692515.22	

Aallonmurtajan lyhyt sivu, kl				
Piste	Paalu	E	N	R
5	0.00	3487783.26	6692419.98	
6	11.17	3487787.65	6692409.71	-25.850
7	48.94	3487818.91	6692395.13	
8	136.77	3487902.98	6692420.58	

Nykyinen aallonmurtaja, viitteellinen

Meren pohjan korkeuskäyrä, luodattu syksyllä 2020

Muokattava aallonmurtajan osa, VAIHEEN 1 URAKKA

Rakennettavat penkereet, VAIHE 2

Ruopattava alue, VAIHEEN 1 URAKKA

+3.0 Penkereen luiskan yläreuna ja penkereen laen korkeus

---z--- Kaapelisuojauputket


KOORDINAATTIJÄRJESTELMÄ: KKJ
KORKEUSJÄRJESTELMÄ: MW2017= N2000+0.205

REV	PVM	TEKIJÄ	ERITTELY

Kaupunginosa/Kylä	Kortteli/Tila	Tontti/rno	Viranomaisten merkintöjä
Rakennuksen numero/Rakennusten numerot/Rakennustunnus/Rakennustunnukset			
Rakennustoimenpide	Piirustuslaji	Juoks.no	
Rakennuskohde	Yleissuunnitelma	Mittakaavat	
Pyhtään kunta	Piirustuksen sisältö	1:1000	
Kaunissaaren satama-altaan laajennus	Vaihe 2, päätypenkereet ja helikopterikenttä	Suunnitelmapaketti	
Pyhtään Kaunissaari	Suunnitteluala, työnnumero ja piirustuksen numero	Muutos	
	VRT	8740 S1-2	
Päiväys 25.03.2021	Suunn./Piirt. Aleksei Kyllänen, 045 144 2711	Kymen Sipti Oy	
Pääsuunn. Vernerri Vulkko	Tarkastaja	Kymenlinnantie 6	
Hyv.	Yhteyshenkilö Vernerri Vulkko, 044 7046218	48600 Kotka	

Y=3487650,00
X=6692400,00

Y=3488050,00
X=6692600,00

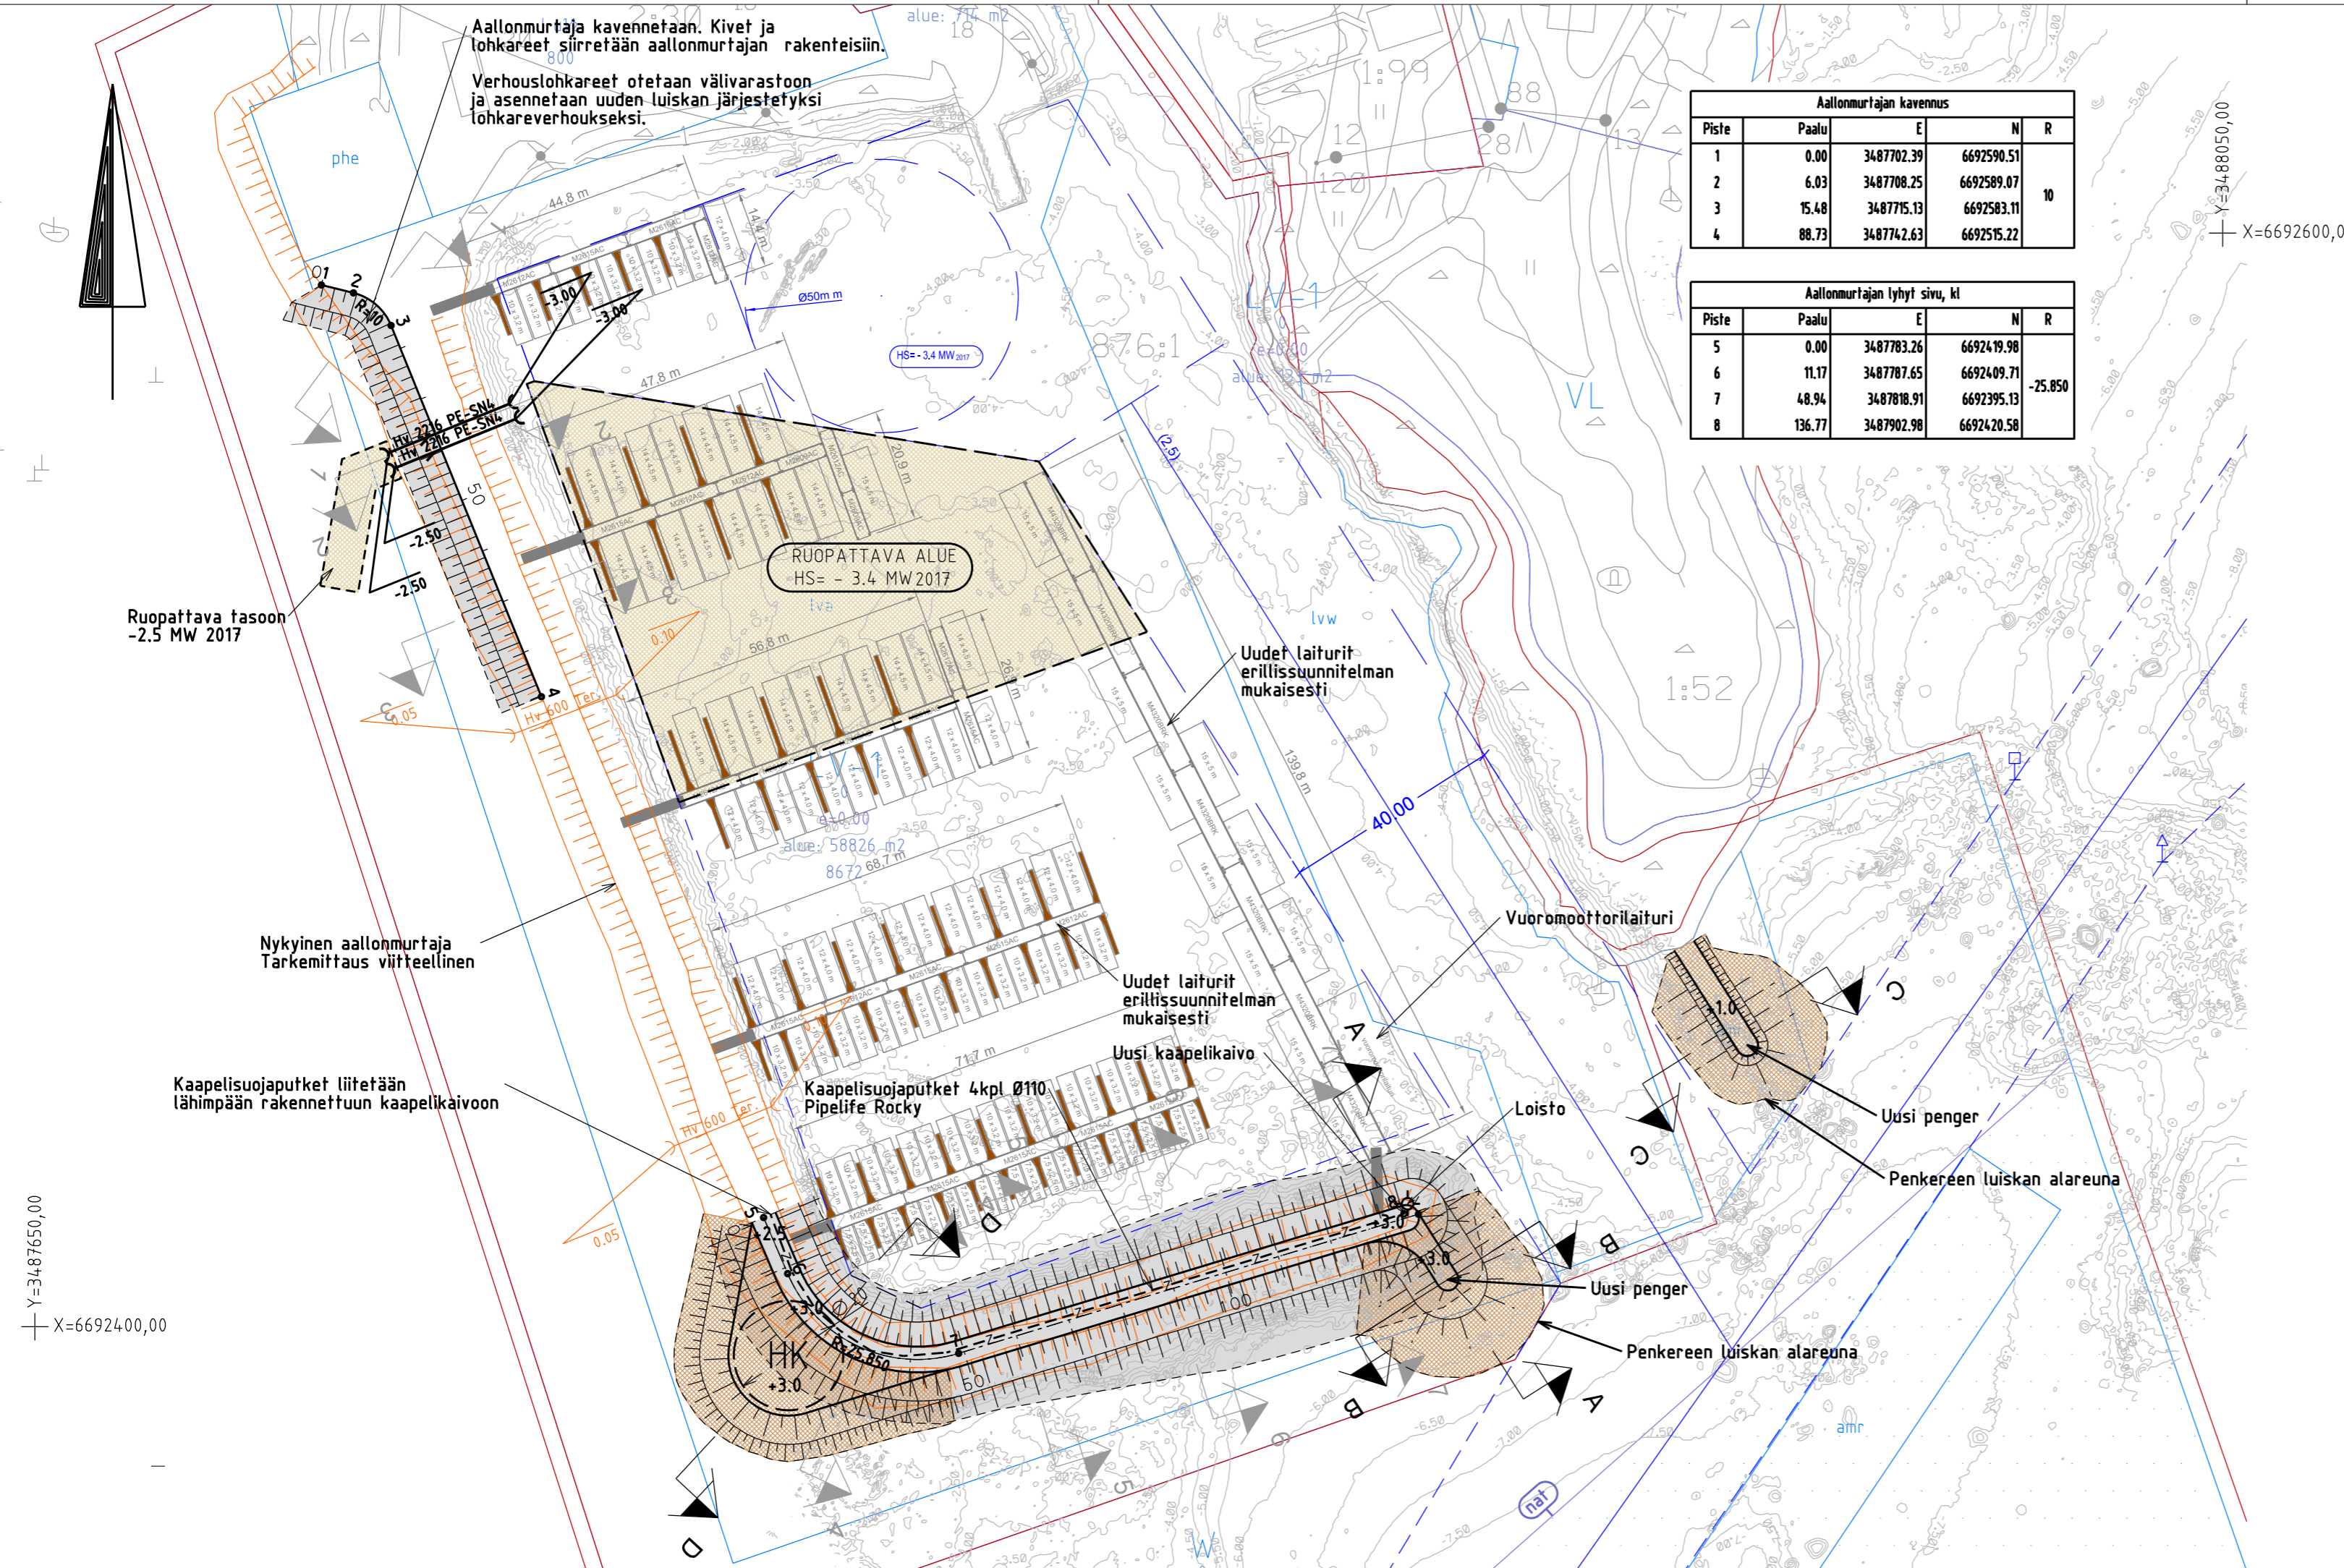

Nykyinen aallonmurtaja Tarkemittaus viitteellinen

Kaapelisuojauputket liitetään lähimpään rakennettuun kaapelikaivoon

RUOPATTAVA ALUE
HS= - 3.4 MW 2017

Kaapelisuojauputket 4kpl Ø110
Pipelife Rocky

Uudet laiturit erillissuunnitelman mukaisesti

Uusi kaapelikaivo

Loisto

Uusi penger

Penkereen luiskan alareuna

Vuoromoottorilaituri

Uudet laiturit erillissuunnitelman mukaisesti

Uusi penger

Penkereen luiskan alareuna