


phe

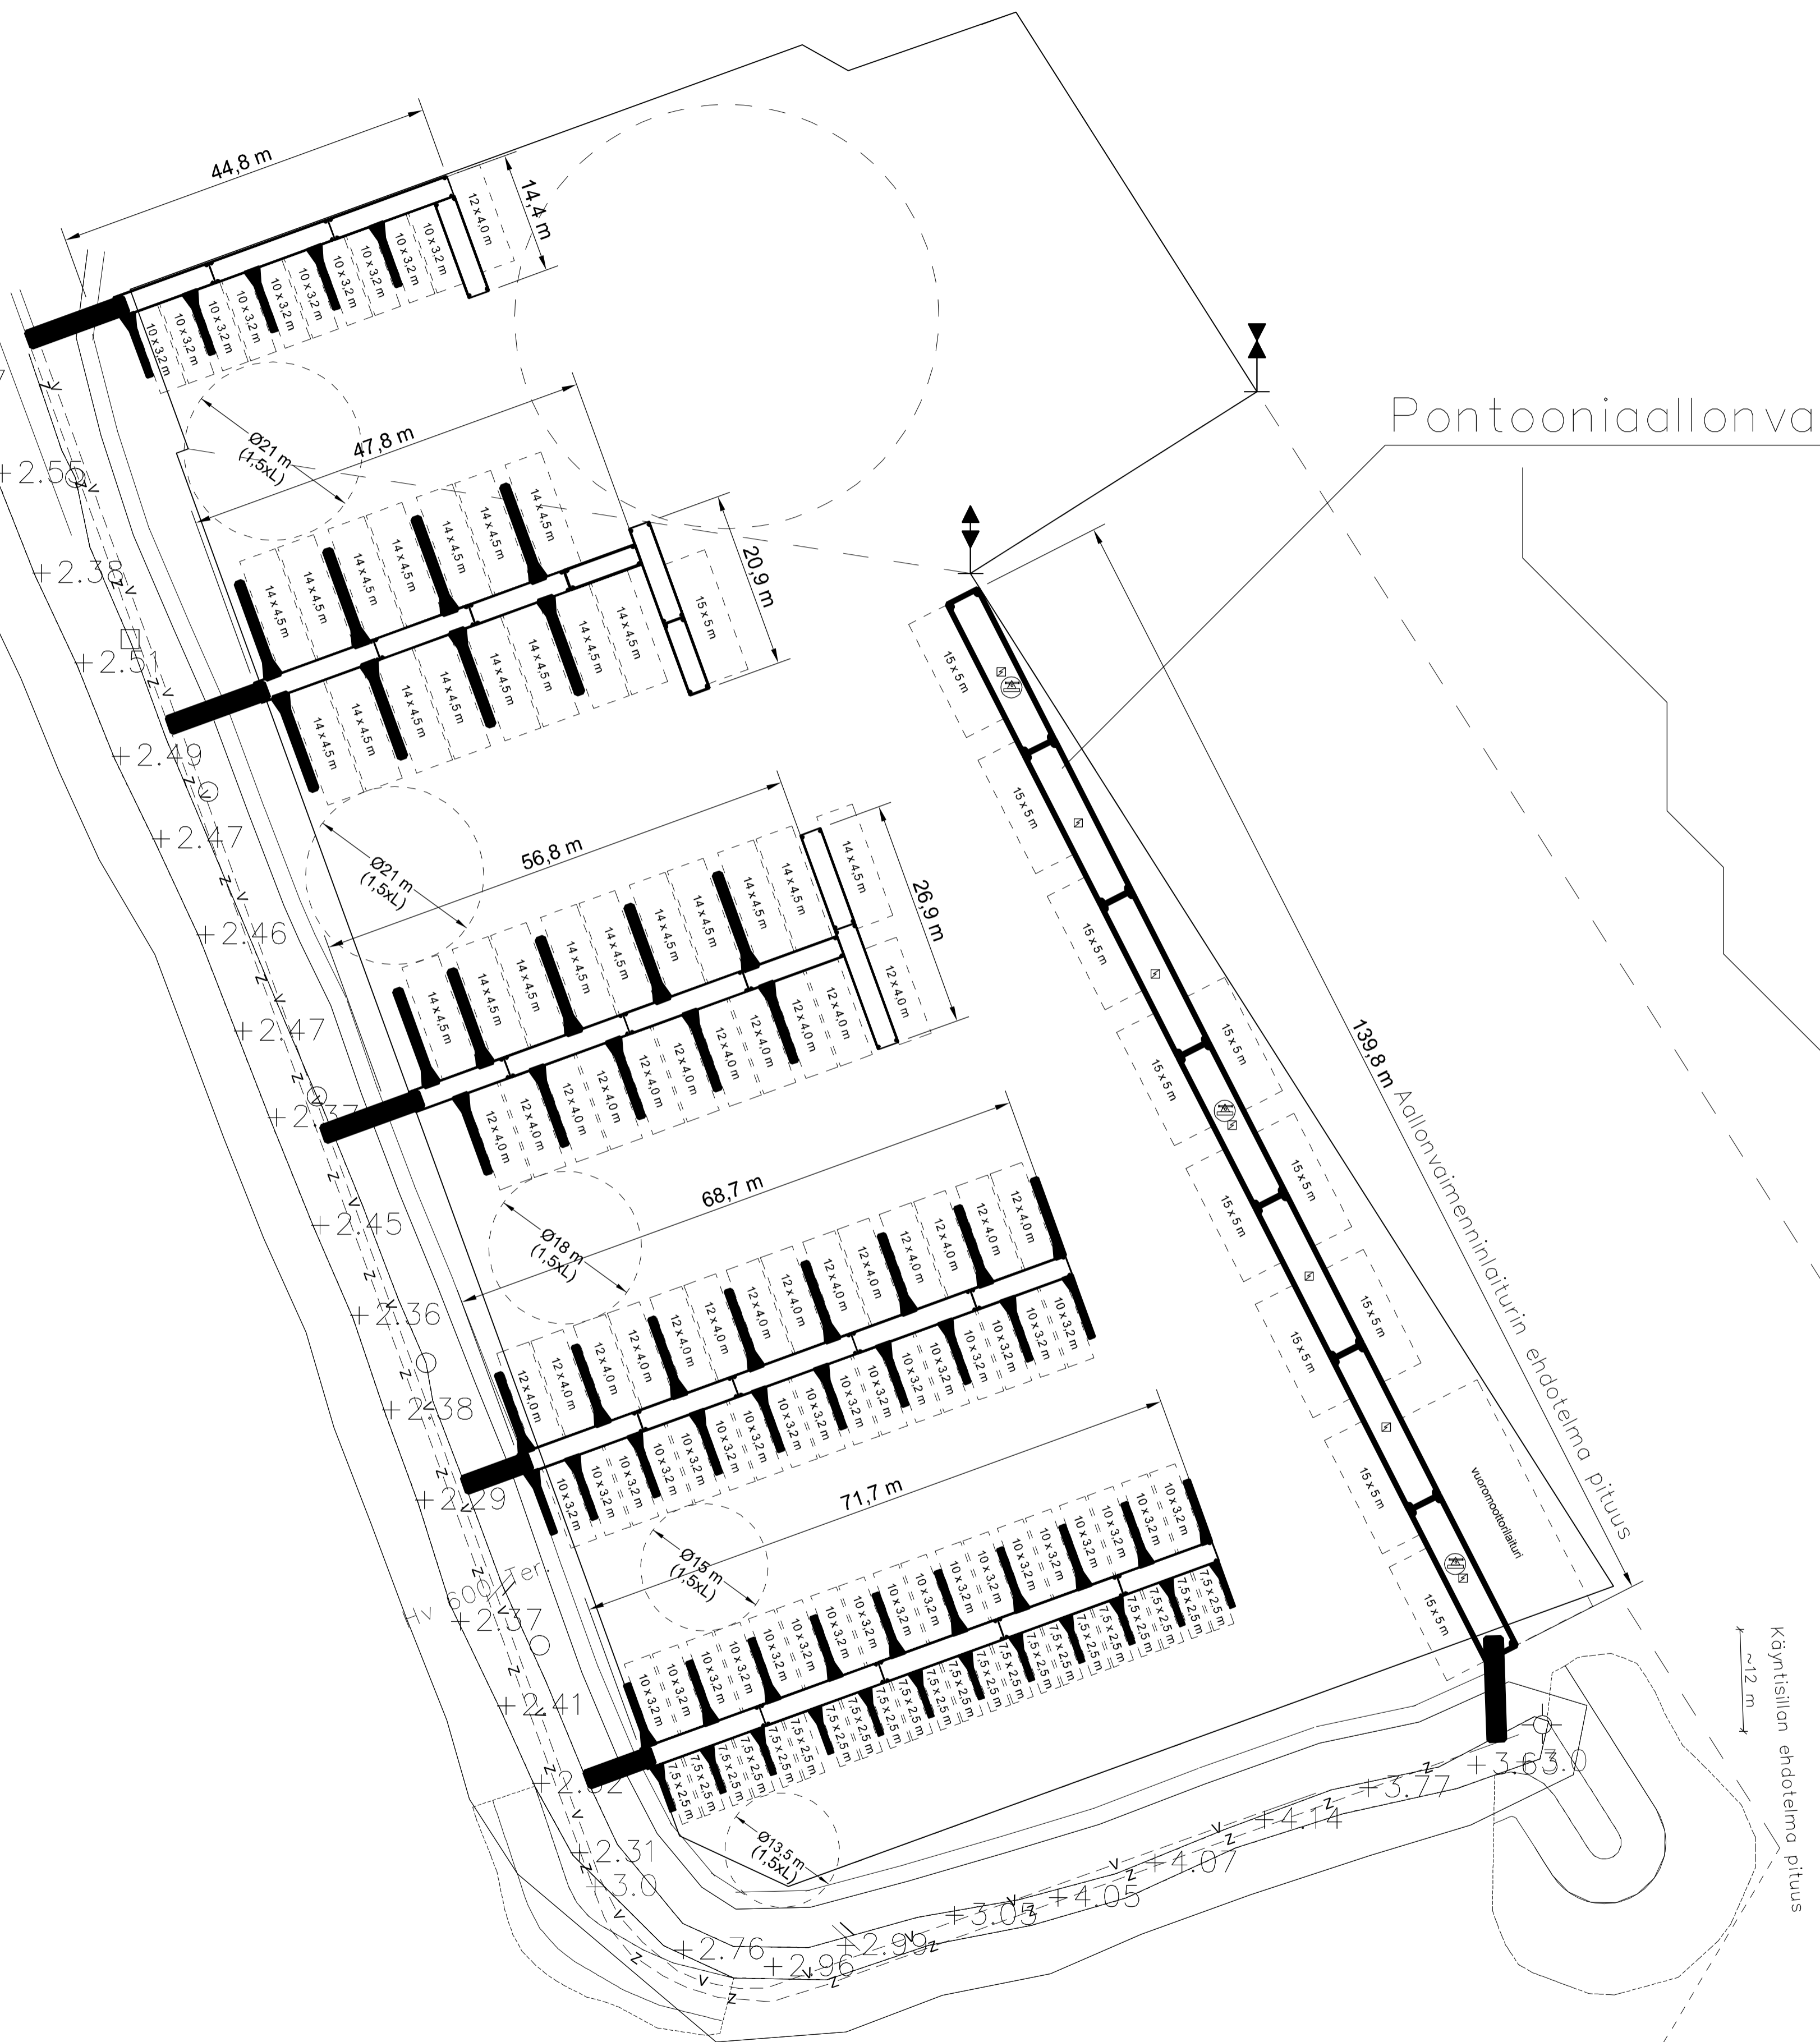

Pontooniaallonvaimenninlaituri

7kpl Sähkön- ja vedenjakelupollarit
 Ominaisuudet:
 -4kpl CEE pistorasioita, omilla 16A sulakkeilla,
 -vesihana ja -letkuteline
 -korkeus: min 750mm
 -integroitu Led valaisin

3kpl Pelastuspaketit
 -Noin 50m välein
 Varusteet:
 Pelastusrenkas, Pelastusrenkaiden on oltava heijastavia, väriltään punaisia, oransseja tai keltaisia. Niissä on oltava noin 25 m pitkä kelluva köysi/heittoliina.
 -Venehaka, on oltava kelluva ja min 2 m pitkiä.
 -Kelluva tikas 3m

Kiinteät turvapoortaat:
 Kokonaisuus 9kpl
 -Kuumasinkitty teräs, epoksi pinnoitettu
 -Väri: keltainen
 -Asennetaan venepaikkojen väleille

Huom!
 Toimittajan suunnittelijan tulee tarkastaa mitoitus työmaalla, ennen työhön ryhtymistä

Aallonvaimenninlaiturin maksimi pituus on 141 metriä.

Vuoromoottorin kiinnityspisteet tulee huomioida rakennesuunnittelussa

TUNN.	LUKUM.	MUUTOS	NIMM.		PVM
Kaupunginosa/Kylä	Kortteli/Tila	Tontti/Rno	Viranomaisen merkintäjä		
Rakennuksen numero/Rakennusten numerot/Rakennustunnus/Rakennustunnukset					
Rakennustoimenpide	Pääpiirustus				
Rakennuskohde	Pyhtään kunta	Kaunissaari	Varustelukuva	Mittakaava	1:500
Suunnittelijan yhteystiedot: yritys, osoite ja puhelinnumero			Piirustuksen tunnus	Muutos	(A1)
Suunnitteluala			Tiedosto	2103	
Iikka Vuottilainen, RI 044 7676654 06.05.2021					