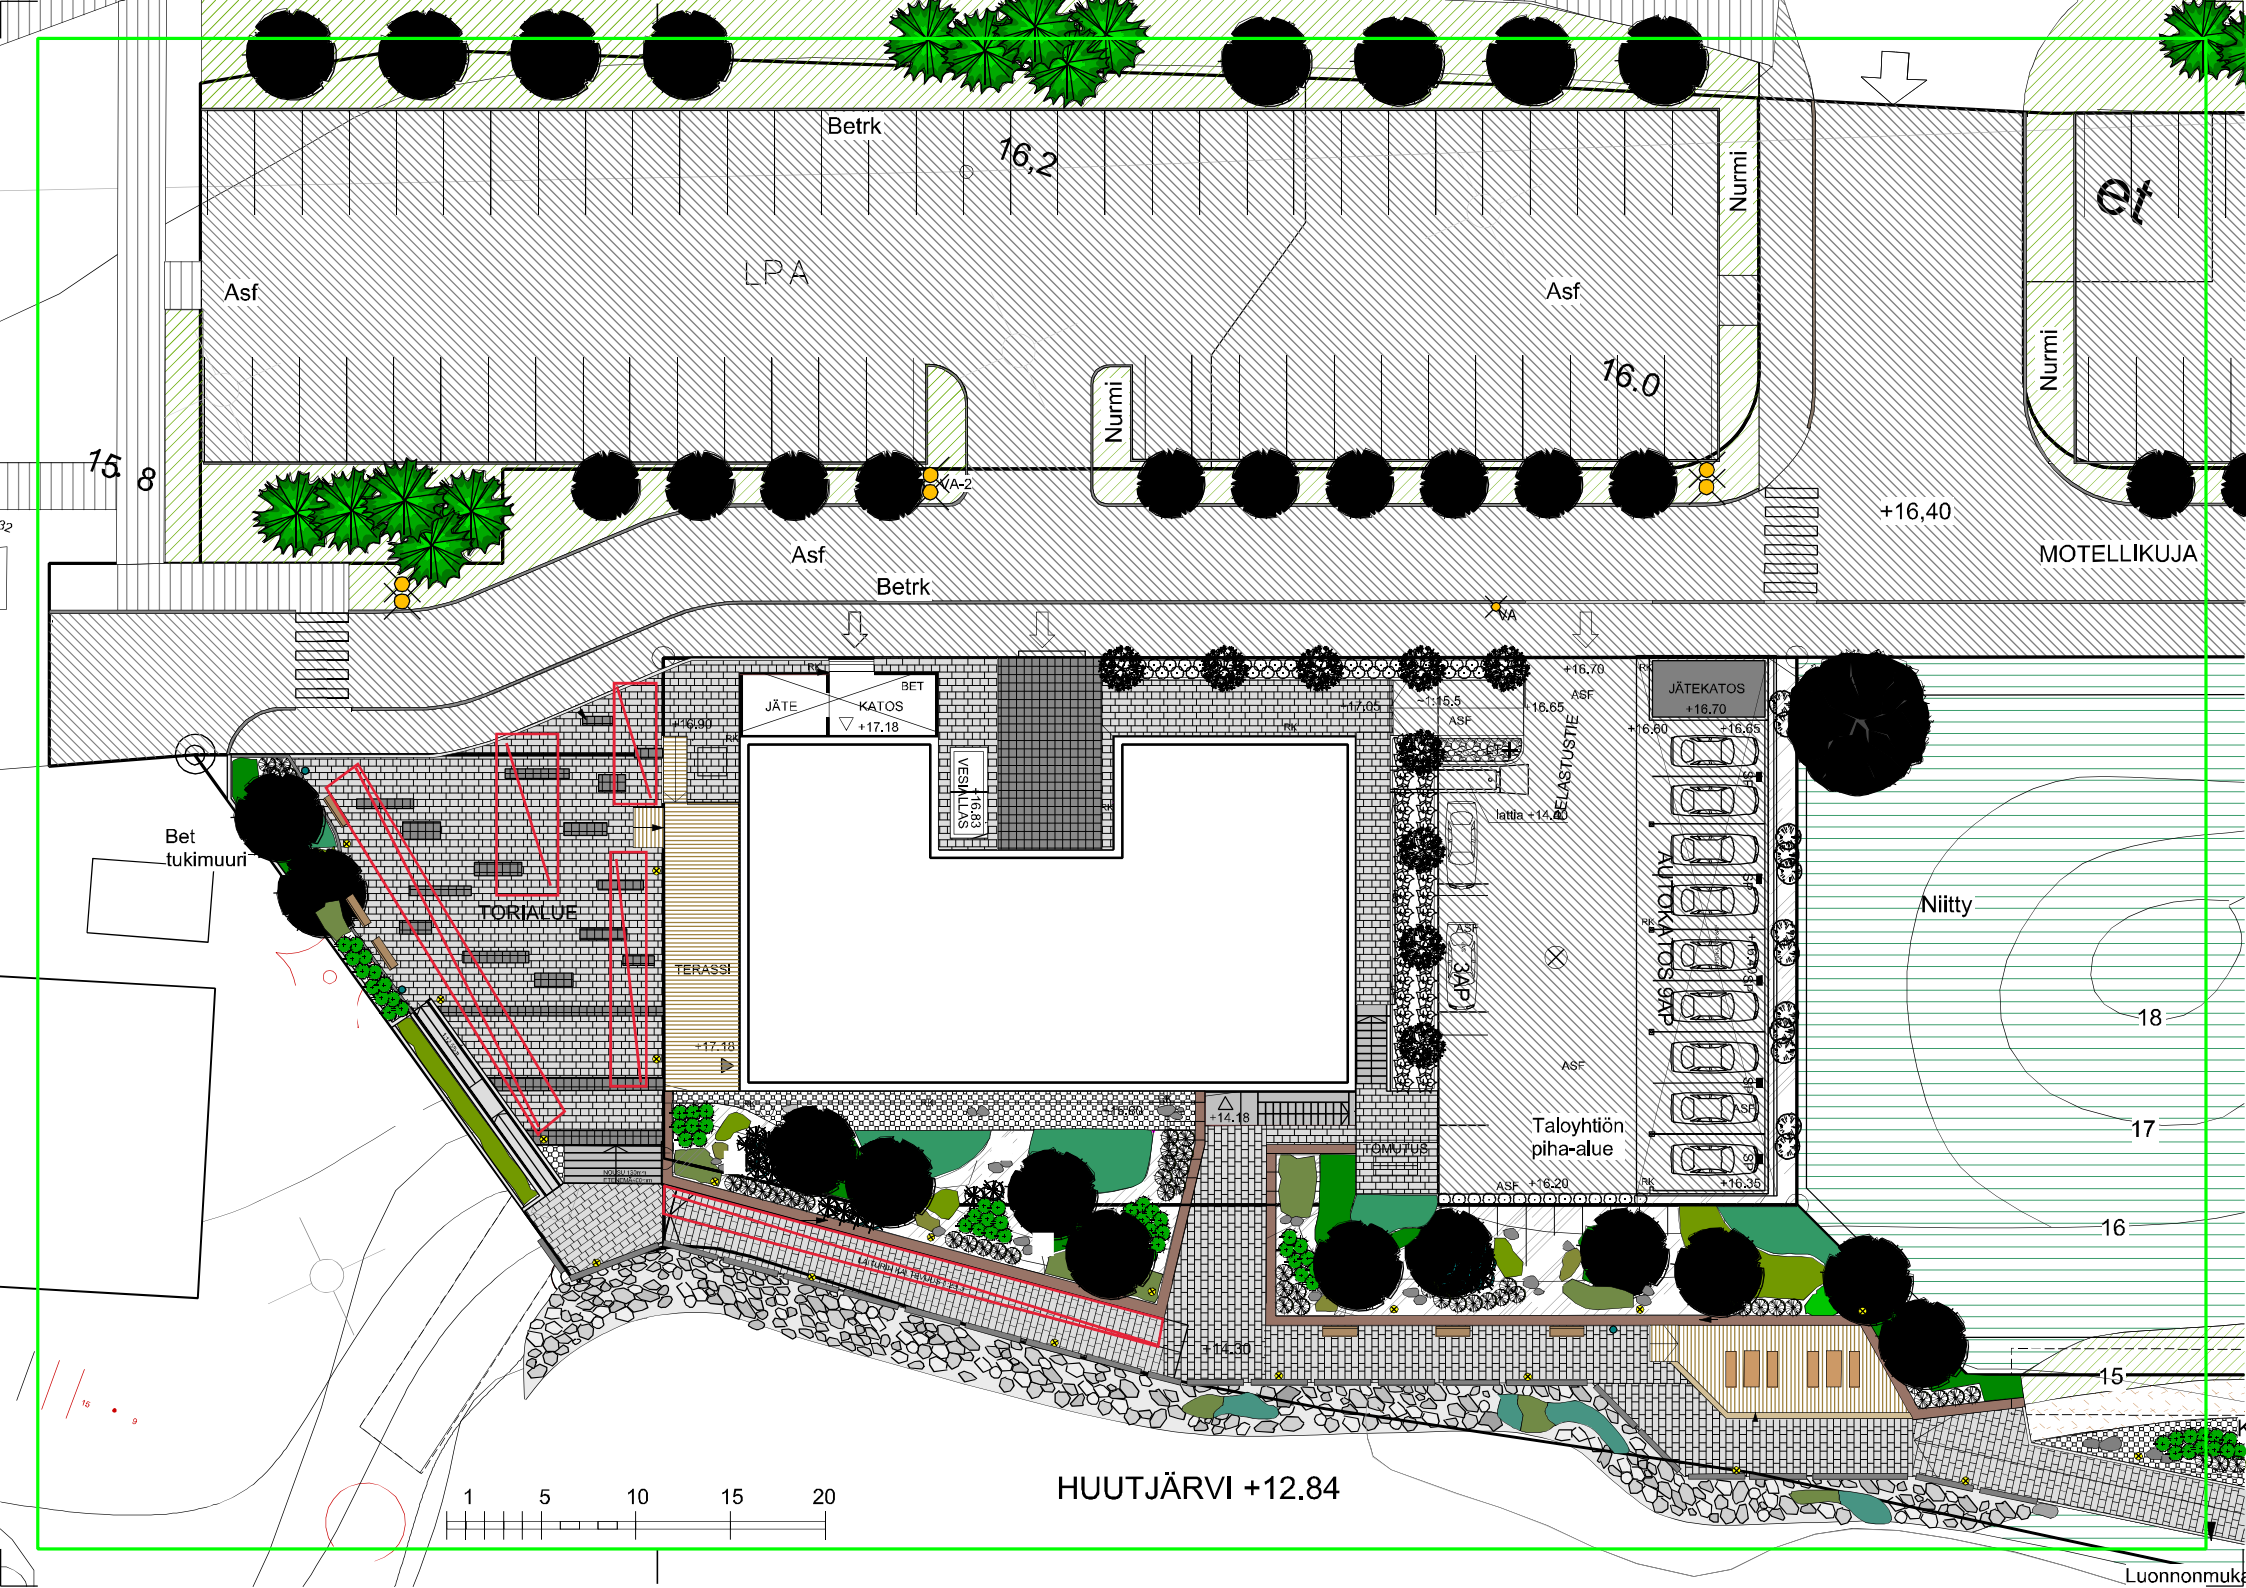

Betrk
16,2
Nurmi
et
LPA
Asf
Asf
16.0
Nurmi
Nurmi
15. 8
VA-2
+16,40
MOTELLIKUJA
Asf
Betrk
VA
JÄTE
BET
KATOS
+17.18
+16.90
VESIALLAS
+16.83
+17.05
+16.70
ASF
+16.65
JÄTEKATOS
+16.70
+16.60
+16.65
BELASTUSTIE
lattia +14.40
AUTOKATOS 9AP
Bet
tukimuuri
TORIALUE
TERASSI
+17.18
3AP
ASF
Niitty
18
17
16
15
+14.18
TOMUTUS
Taloyhtiön
piha-alue
ASF
+16.20
+16.35
+14.30
1
5
10
15
20
HUUTJÄRVI +12.84
Luonnonmuka