

Uimaporras taittuva KS lyhyt, 4 askelmaa
4-askelmainen kuumasinkitty porras. Askelmat kolmista Kestopuuta. Askelmassa voidaan nostaa ylös vedestä kun portaita ei käytetä. Lukitettavissa ruuviliitoksella ala-asentoon (esim. uimaranat).

Joustojatko yhdelle niskalle, SUORA
Asennetaan jokaiseen jatkettavaan runkopuuhun. Liitoksen kumit joustavat aallokossa sallien laitureiden keskinäiset liikkeet. M20 kierreliliitos.


Joustojatko yhdelle niskalle, KULMA
Asennetaan jokaiseen jatkettavaan runkopuuhun. Liitoksen kumit joustavat aallokossa sallien laitureiden keskinäiset liikkeet. M20 kierreliliitos.

Teräsliustin 10 mm
Laitutin jousiin 13 mm kettinkille. Keventää kettinkien ja kiinnikkeiden kuormaa. Ottaa vastaan rakenteisiin kohdistuvia voimia. Valmistettu sähkösinkitystä jousiteräksestä.

Pelastusvälinesetti
Merenkulkulaitoksen venesataman turvallisuusohje edellyttää 50 m etäisyydelle joka venepaikasta. Sisältää kelluvan tikkaan, venehaan ja pelastusrenkaan heittolinalla.

Kettinki pitkäahlo 13 mm
Standardin DIN763 mukainen pitkäahlokettingi. Kuumasinkitty standardin ISO1461 mukaisesti. Työkuorma 1,0 tn, murtolujuus 6,4 tn.

Ponttoni, muovi 150L EPS-täytteen
Sään- ja iskunkestävä, kotimainen polystyreenikuori ja -kansi. Vettä imemätön, uppoamaton, kotimainen polystyreenitäyte. Talvehtii vedessä, voidaan jättää jäihin. Kantavuus n. 150 kg.

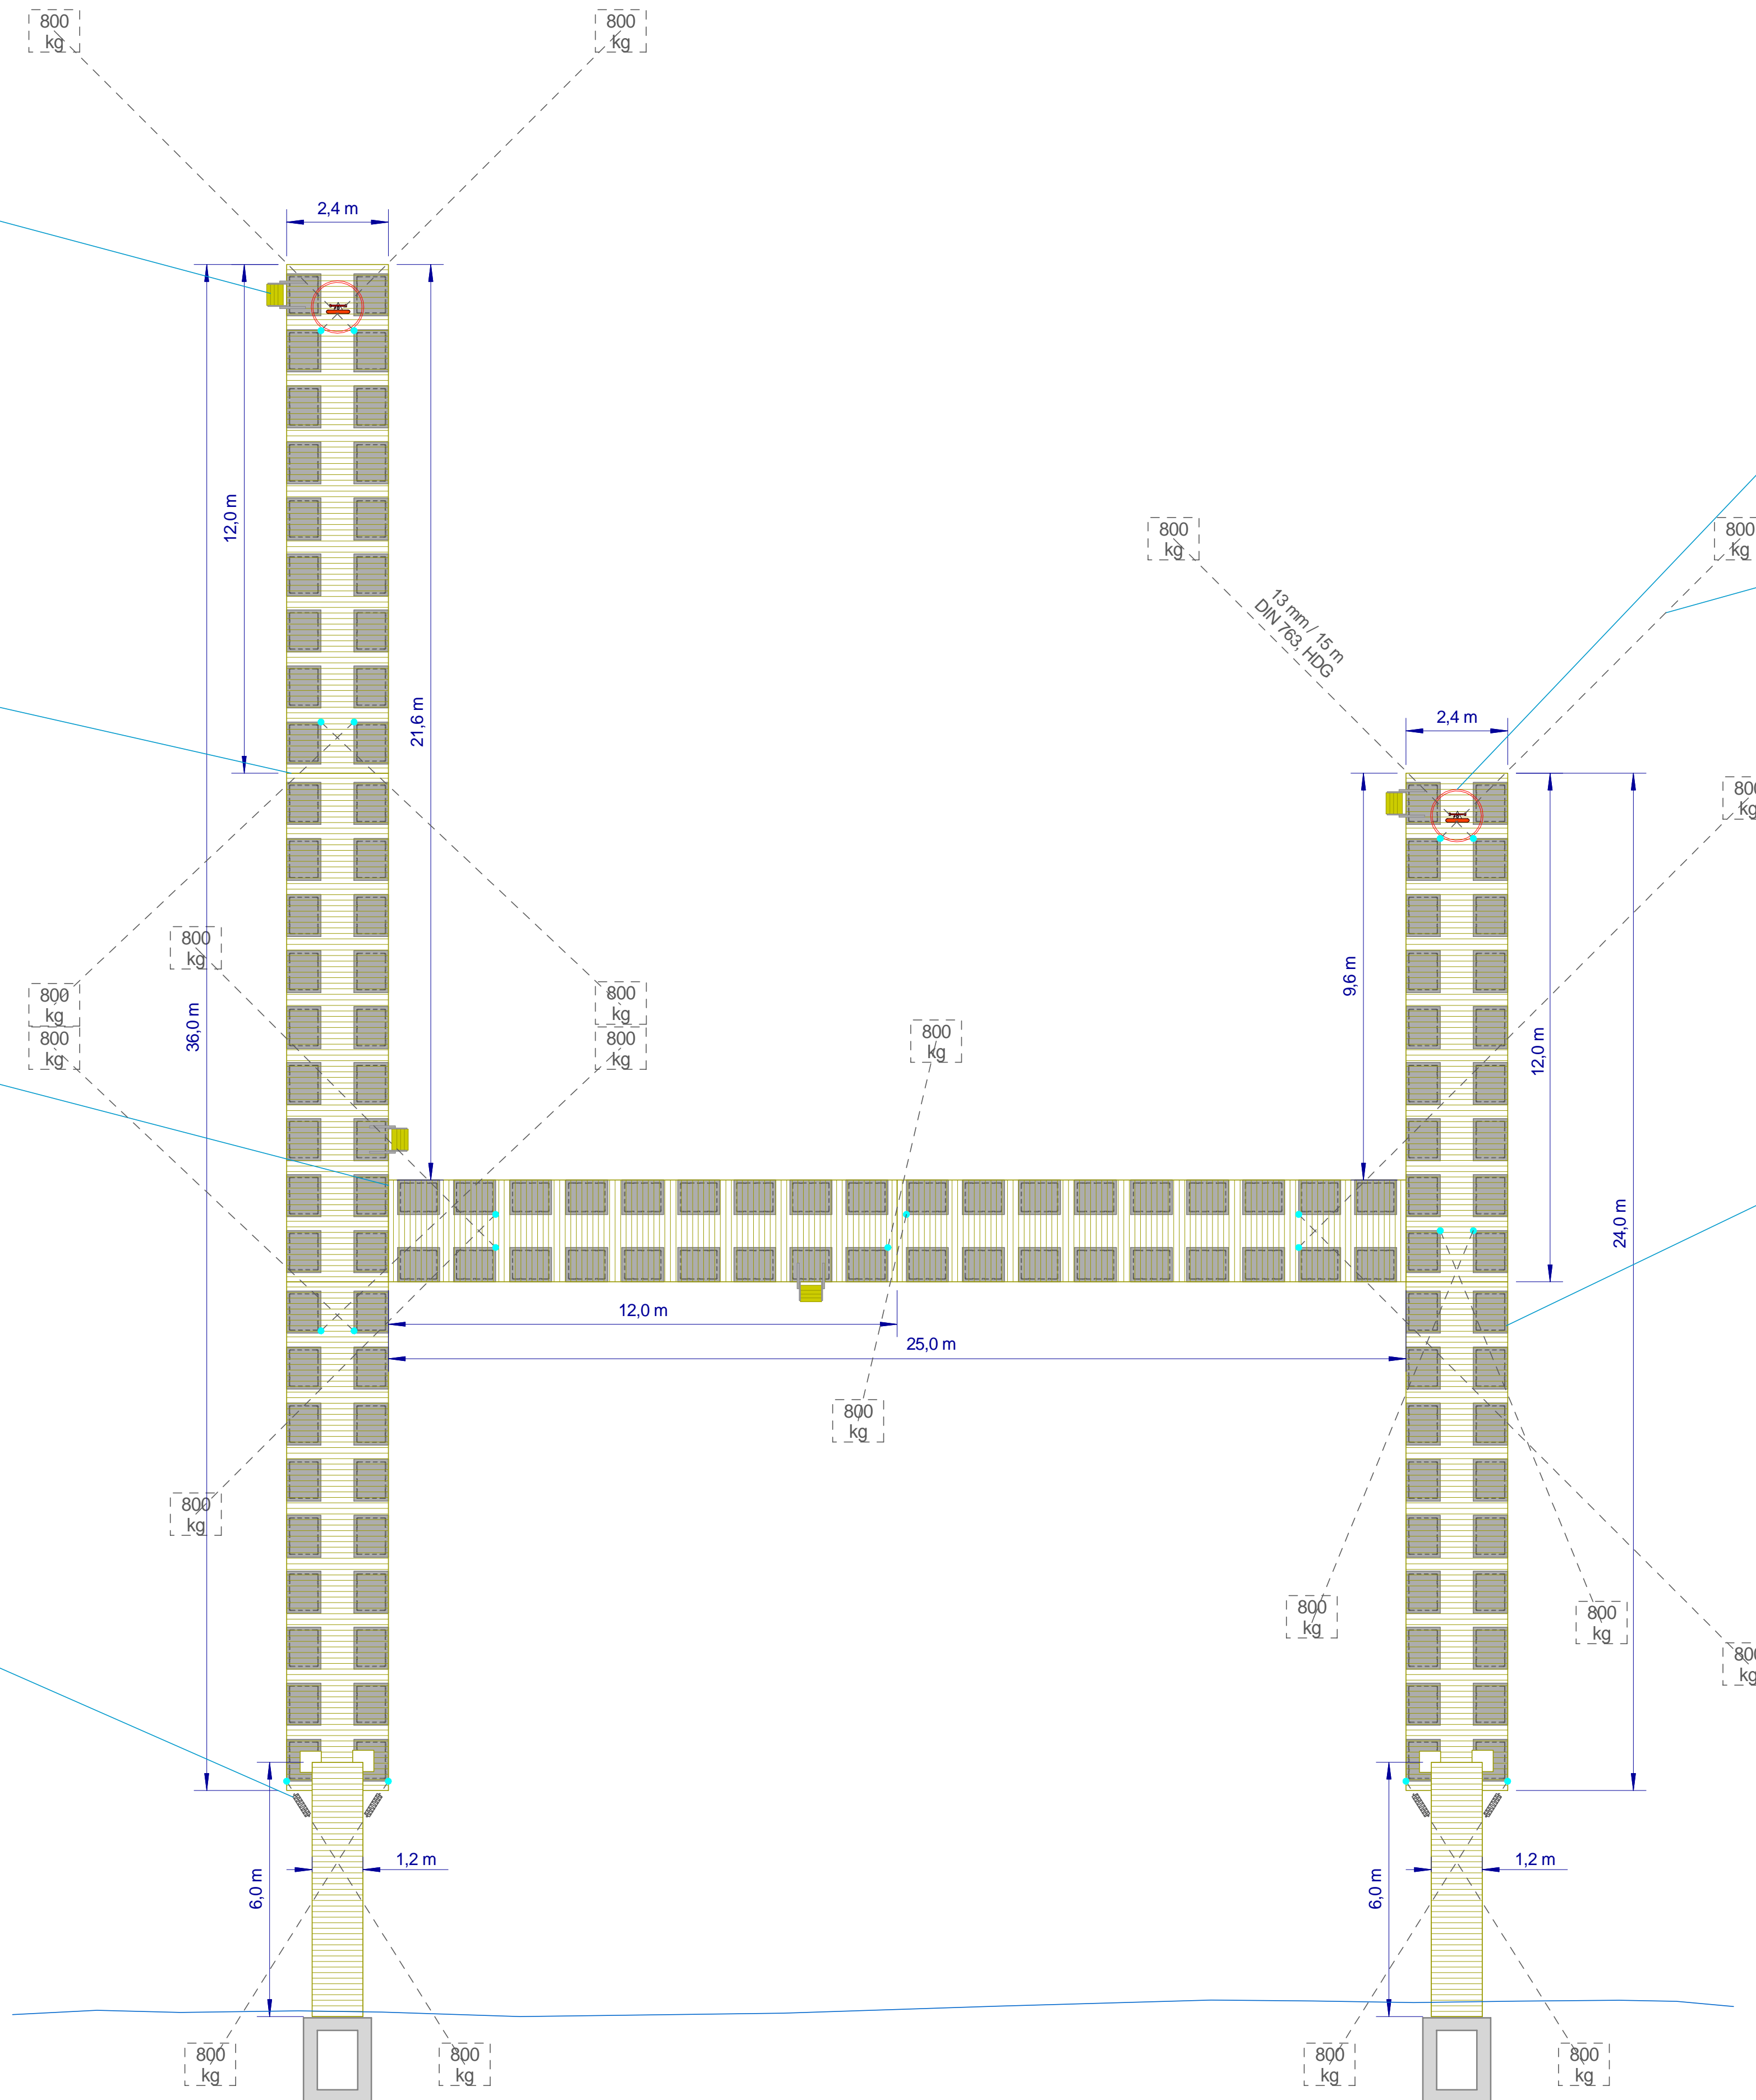

Kiinteistönummus	Rakennusvaihe	Viranomaisen merkintä		
	Vesirajalaitte (laituri)			
Rakennuskohde	Huutjärven uimalaituri, Pyhtää	Sisältö	Mittakaava	Arkk
		7x K12	1:100	A1
Asennuspiirros				
Titelö				
Pyhtään kunta				
Suunnittelijan yhteystiedot		Työnumero	Suunnitelman nro	Versio
				1.0
		Päiväys	Piirtäjä	Myyjä
		12.1.2024	JK	
				Sivunro (sivuja yht)
				1 (1)
				Tarkastaja